

22/3
Kulturhaus

W22/1
WOHN

TRAFO GAR

Paul Hasenöhrl-Platz

Paul

Hasenöhrl-Platz

Gemeindeamt

4m Zone
für Zufahrt (z.B. Feuerwehr)
bzw. Hauszufahrten
keine Ständer!

.35/2

.24


.715

Gemeinde Maria Lanzendorf
 Hauptstrasse 14, 2326 Maria Lanzendorf
 Tel.: 02235/42204
 E-Mail: gemeinde@maria-lanzendorf.gv.at
 Homepage: www.maria-lanzendorf.gv.at

Lageplan
 Plottatum: 28.1.2025
 Maßstab: 1:250

0 1,5 3 4
Meter

N

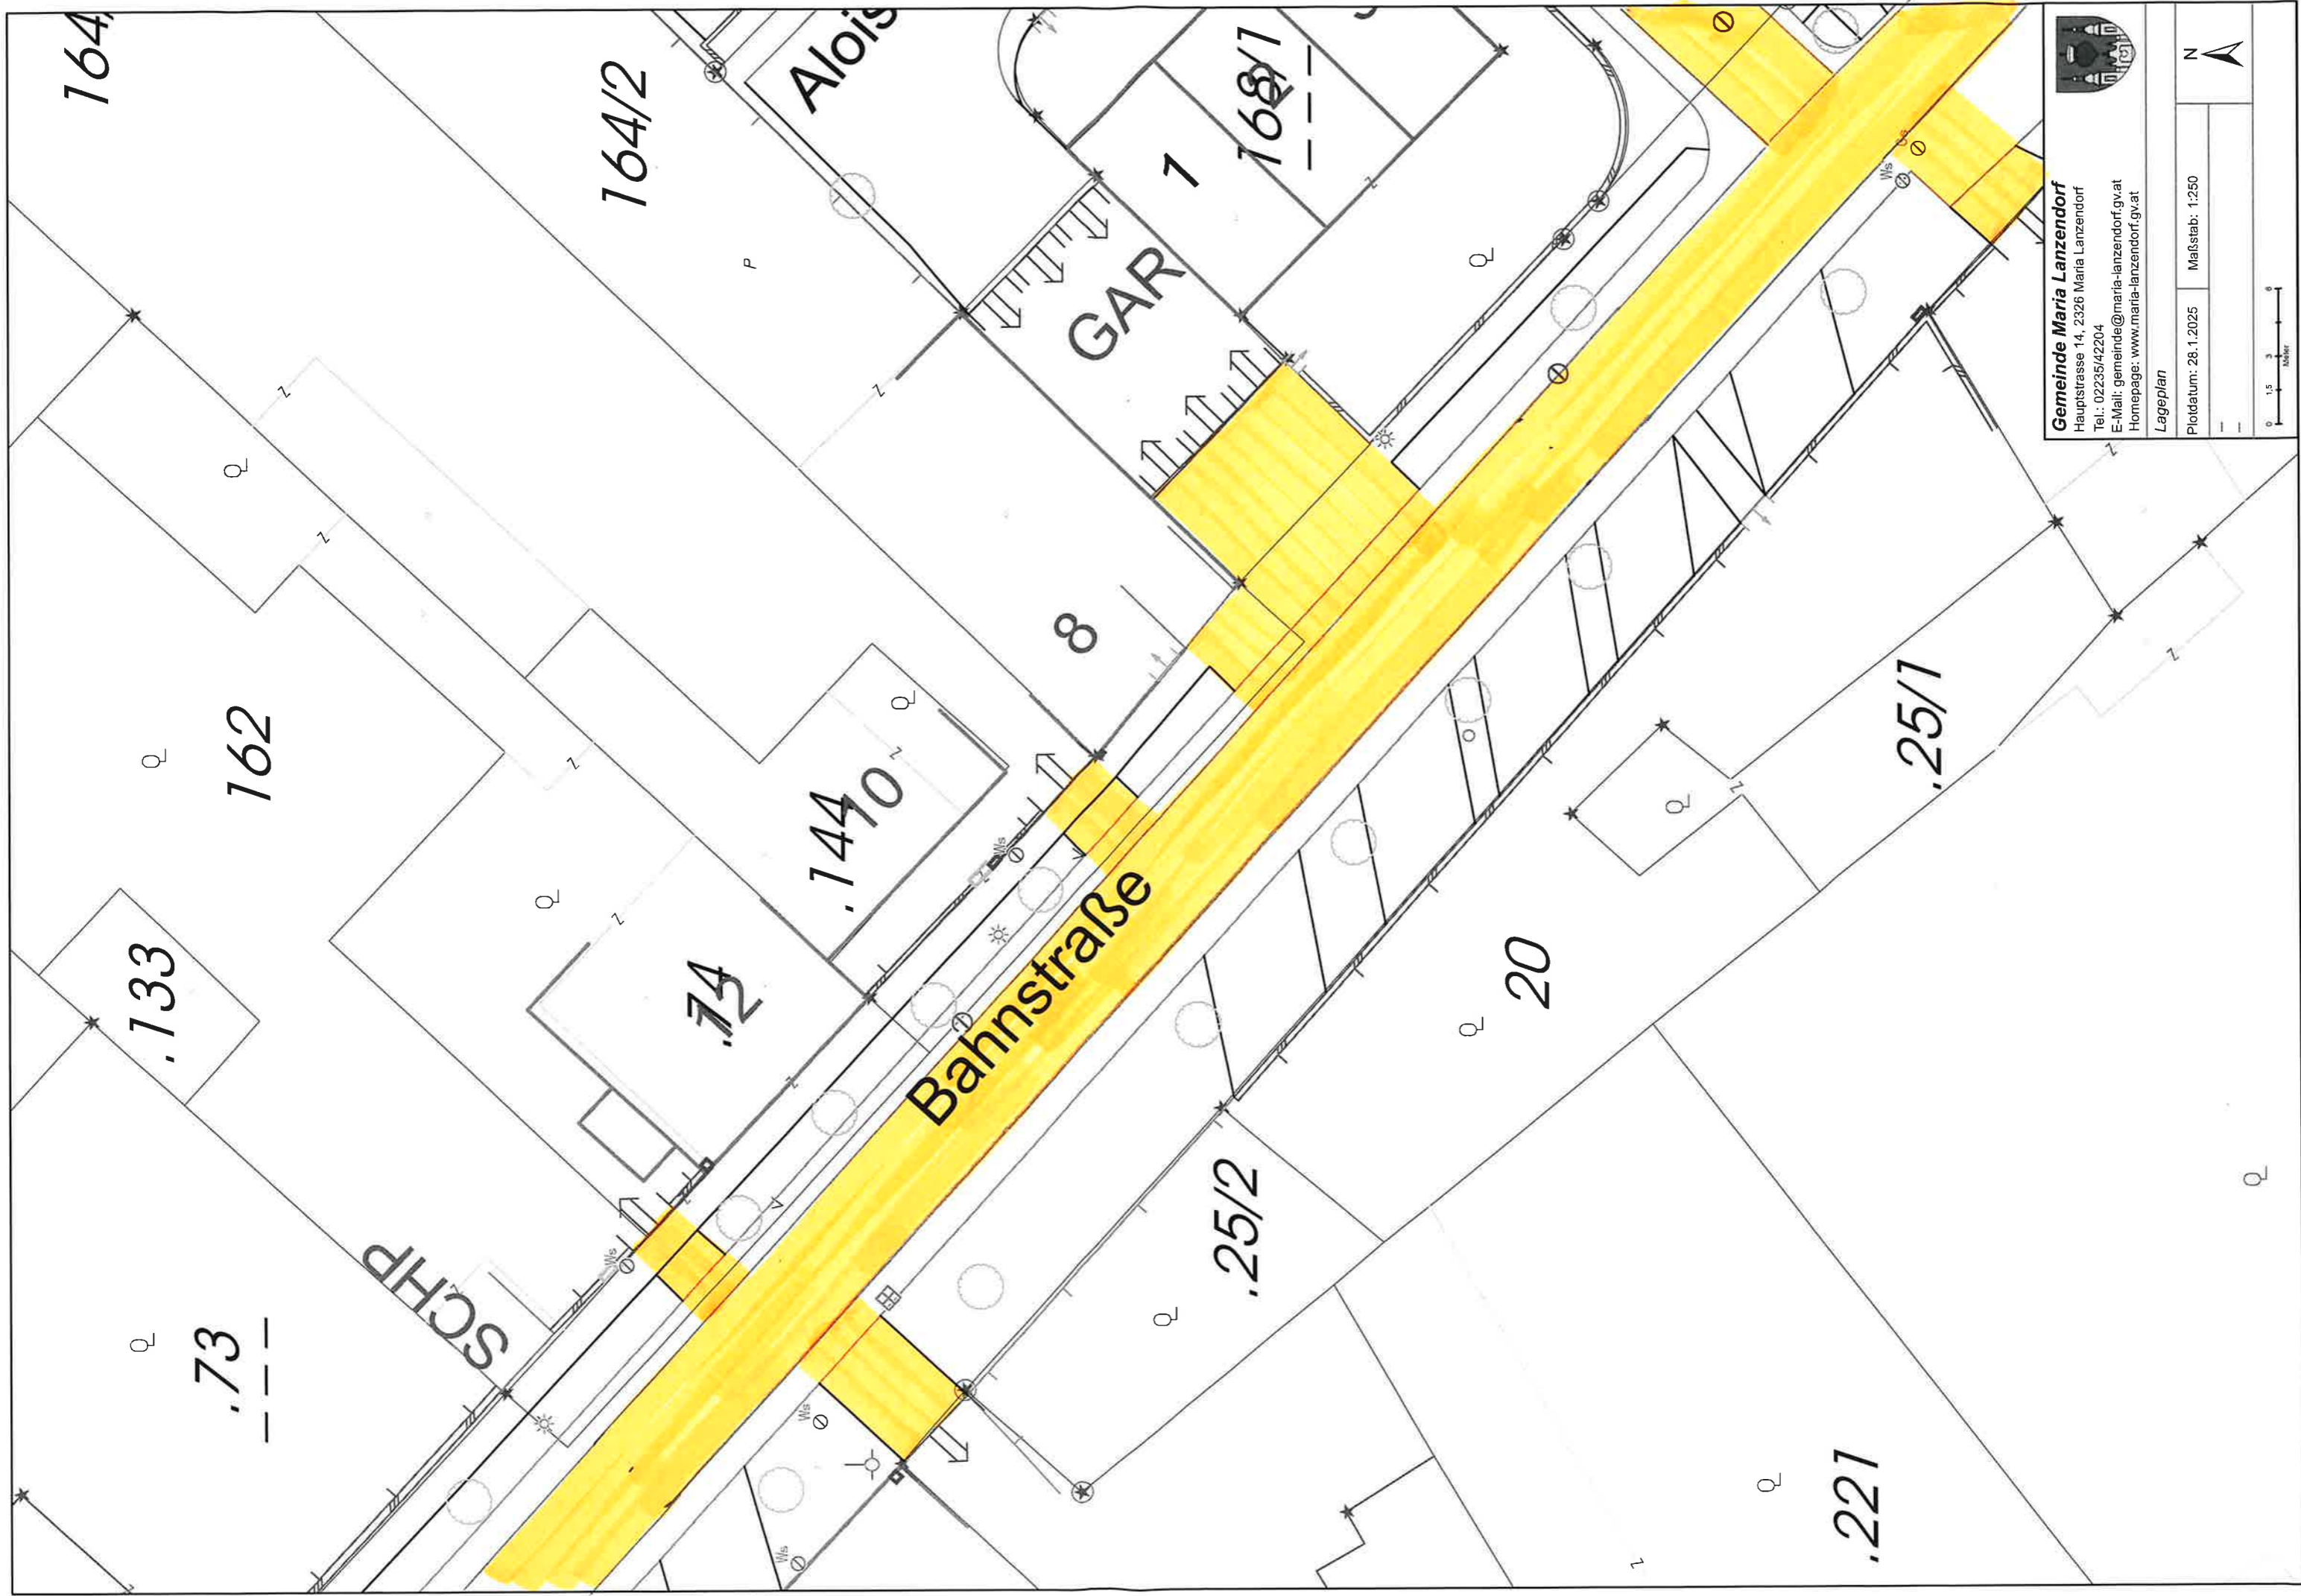

Gemeinde Maria Lanzendorf
Hauptstrasse 14, 2326 Maria Lanzendorf
Tel.: 022235/42204
E-Mail: gemeinde@maria-lanzendorf.gv.at
Homepage: www.maria-lanzendorf.gv.at




Lageplan

Platdatum: 28.1.2025

Maßstab: 1:250



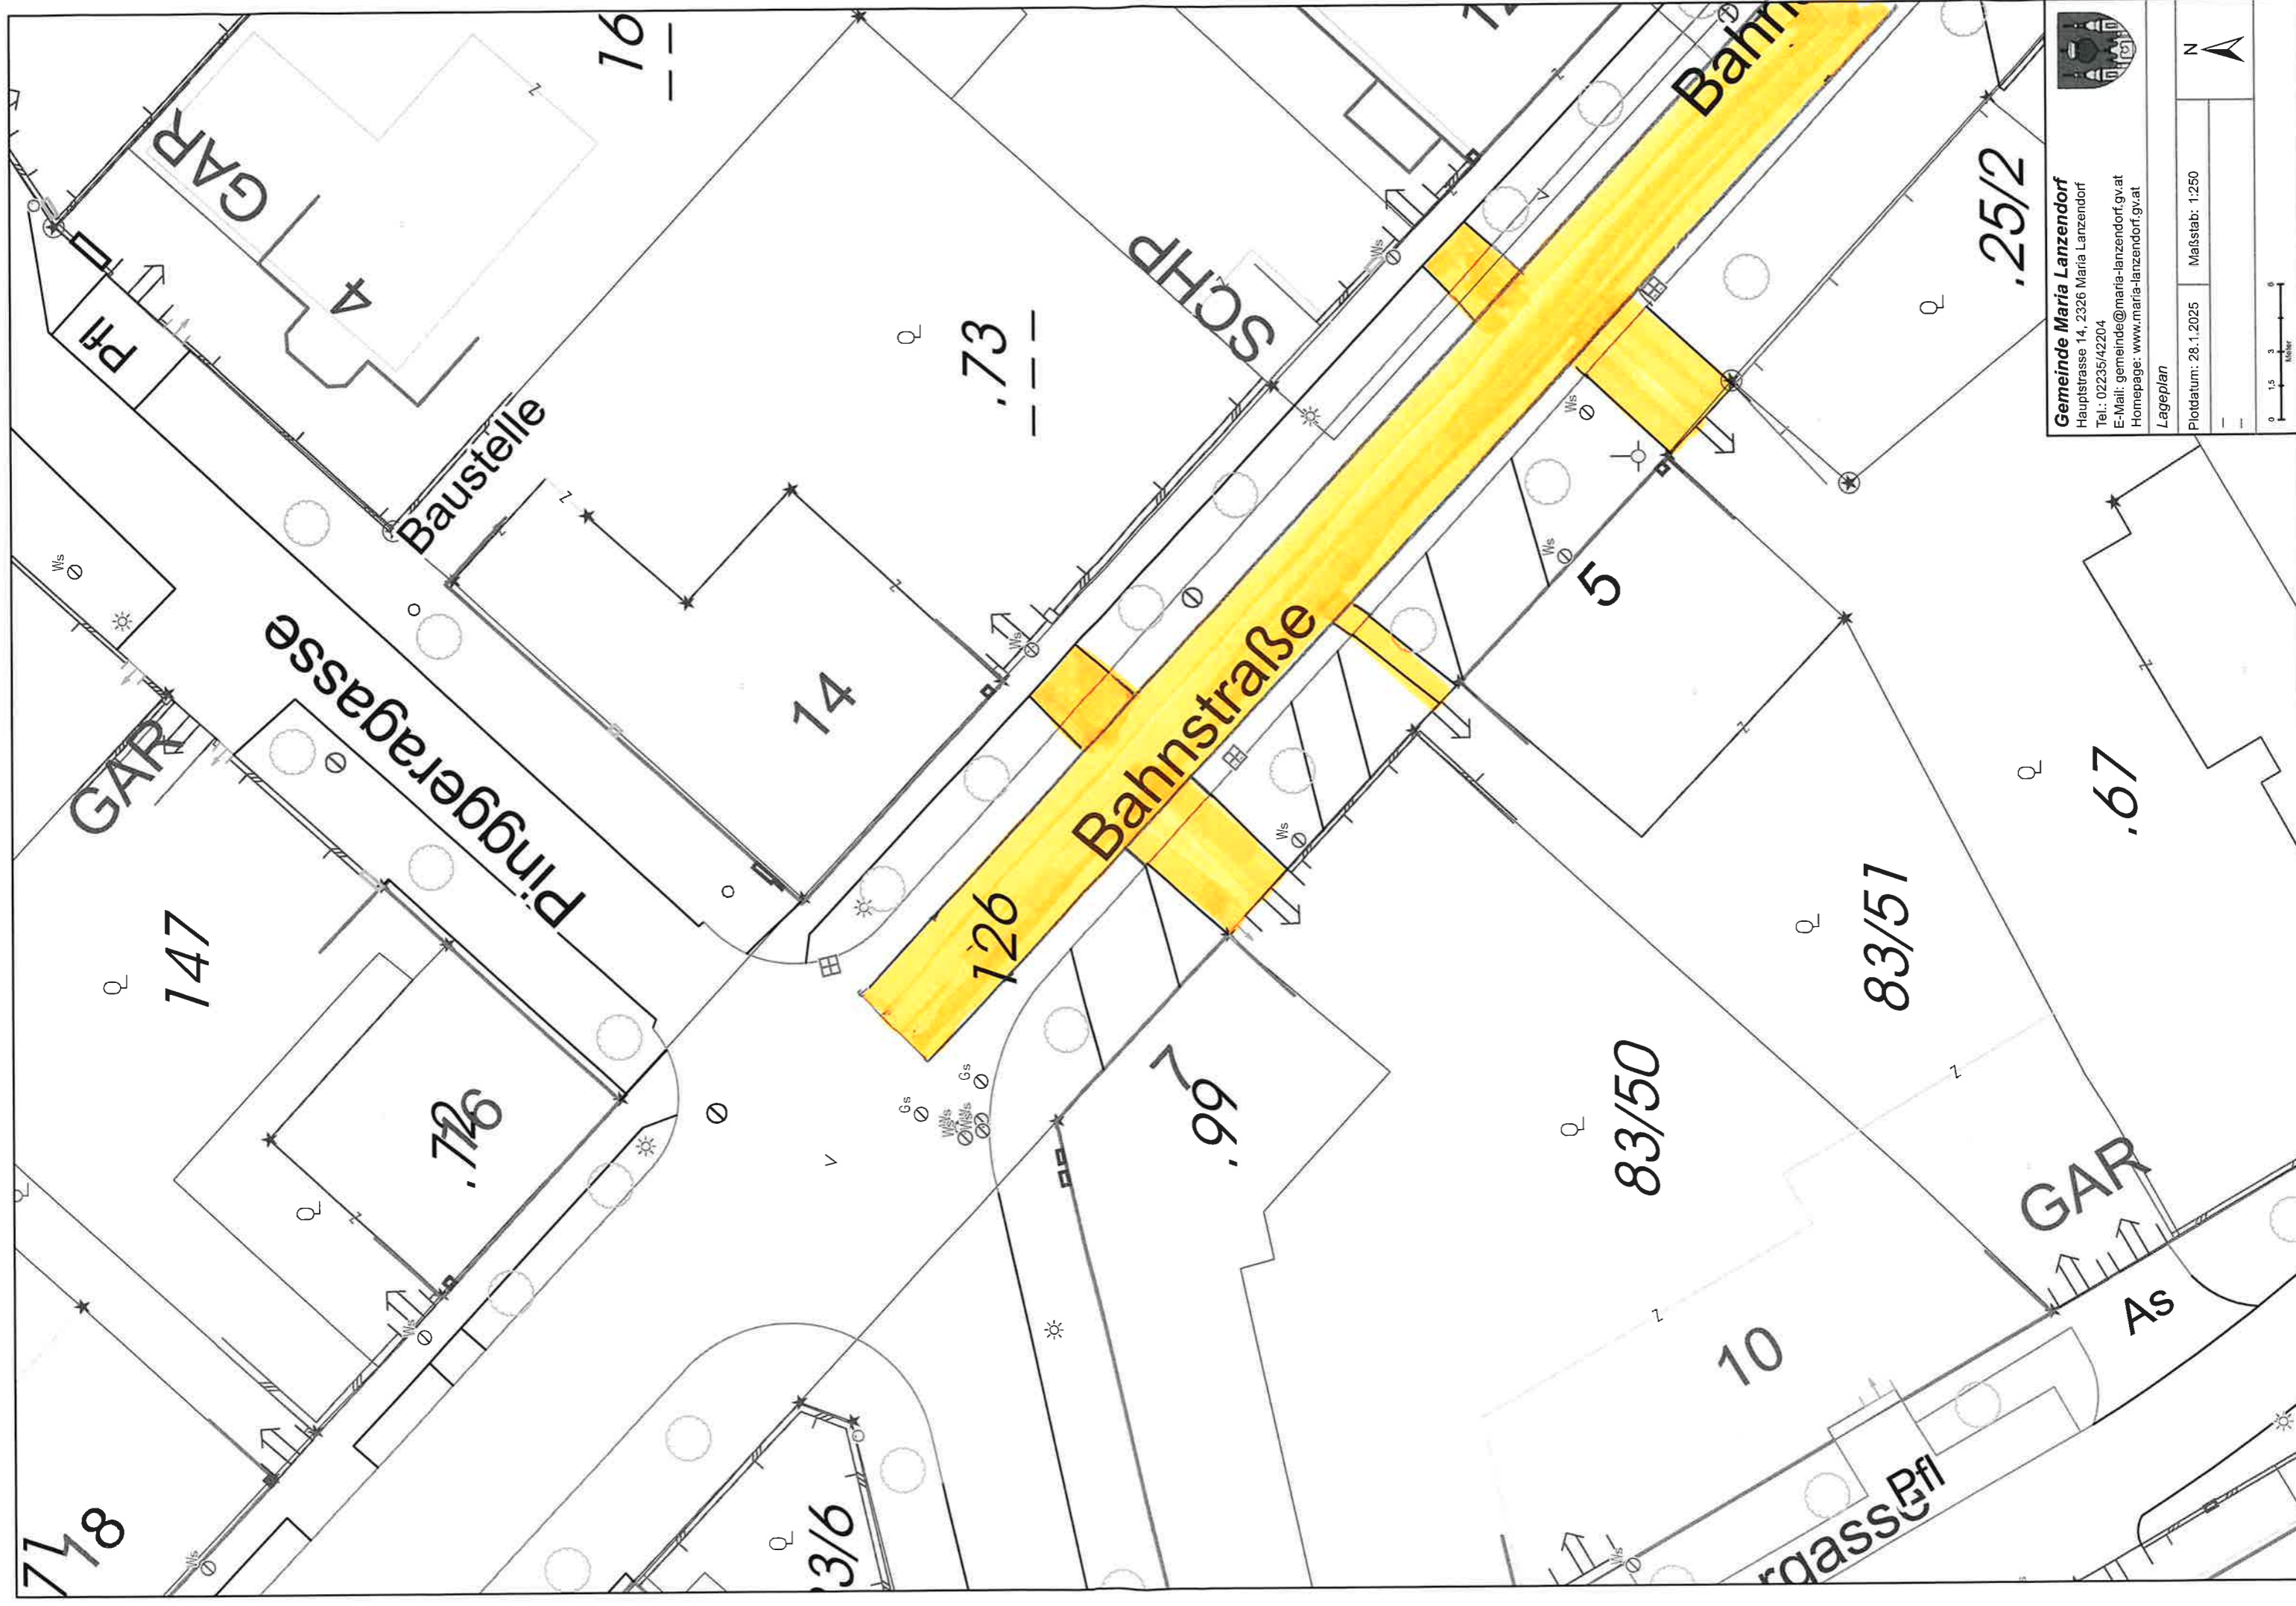

Gemeinde Maria Lanzendorf
 Hauptstrasse 14, 2326 Maria Lanzendorf
 Tel.: 02235/42204
 E-Mail: gemeinde@maria-lanzendorf.gv.at
 Homepage: www.maria-lanzendorf.gv.at

Lageplan
 Plottedatum: 28.1.2025
 Maßstab: 1:250

0 1.5 3 6
 Meter

N