

# FLÄCHENWIDMUNGS - UND BEBAUUNGSPLAN

Stadtteilplanung und Flächenwidmung

## PLAN NR.

Beilage 1

# 8411

# ENTWURF 1


Wien, am 09.10.2024

Der Abteilungsleiter

Dipl.-Ing. Dr. Bernhard Steger e.h.

Situationsgrundlage: Mehrzweckkarte (MA41)  
42+02, 41+02, 41+01, 42+01

##signaturplatzhalter##

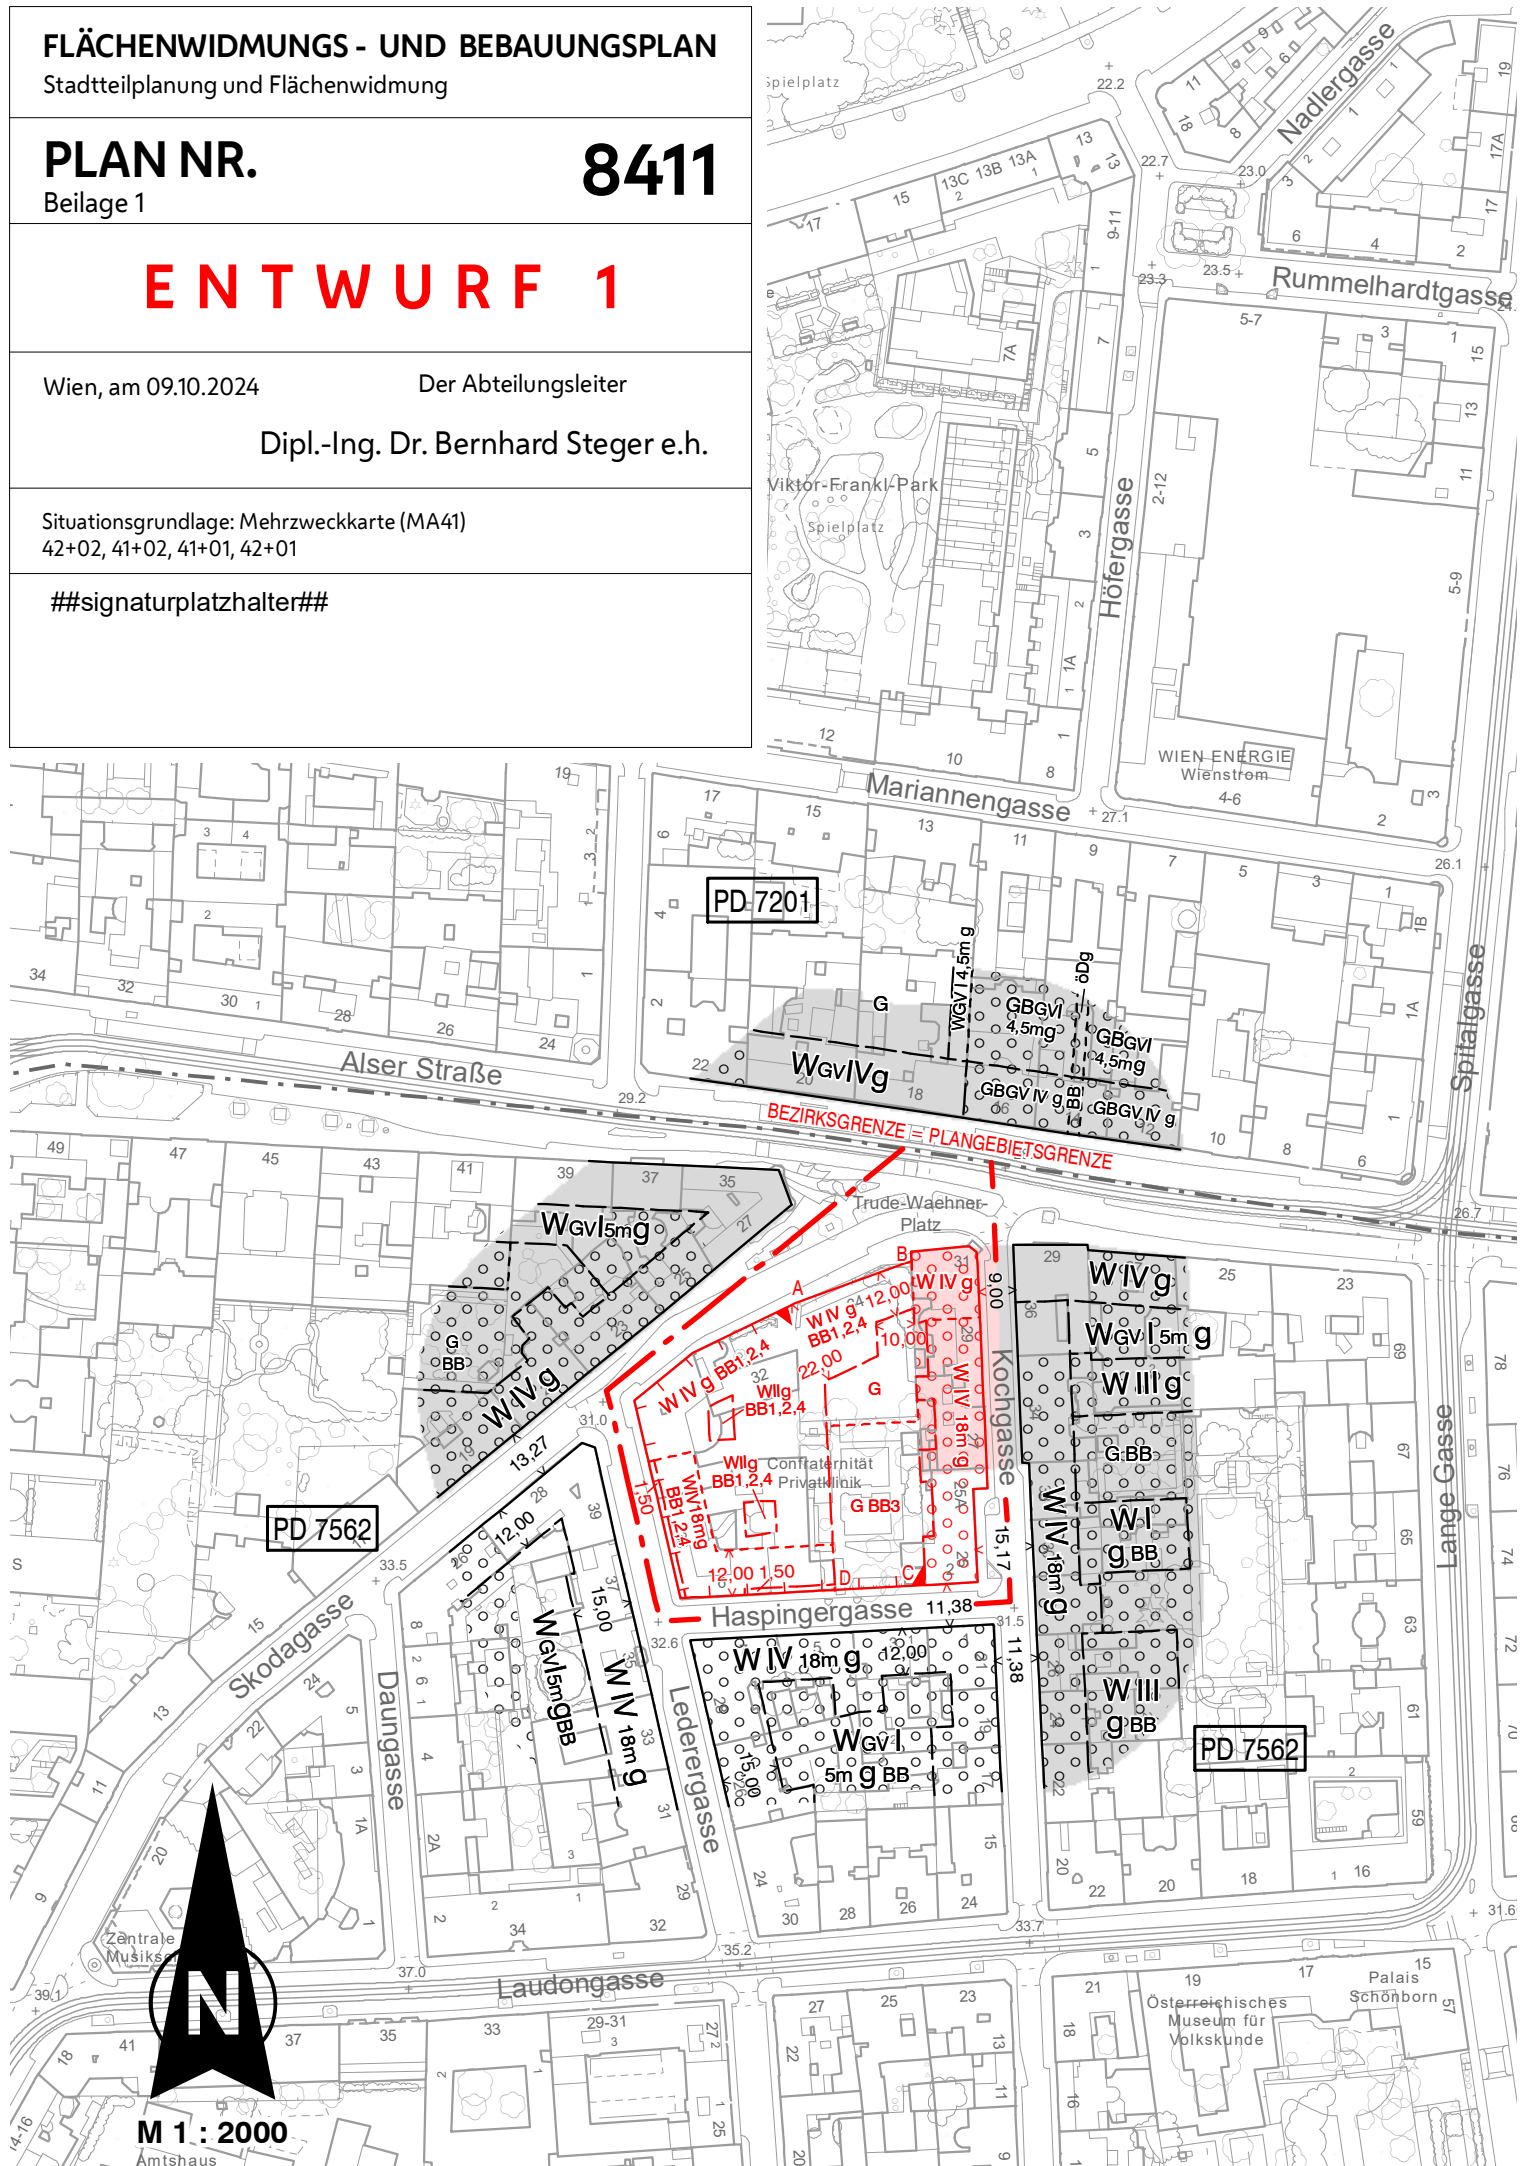

M 1 : 2000

Amthaus