

FLÄCHENWIDMUNGS - UND BEBAUUNGSPLAN
Stadtteilplanung und Flächenwidmung

PLAN NR.
Beilage 1

8416

ENTWURF 1


Wien, am 13.09.2024

Der Abteilungsleiter

Dipl.-Ing. Dr. Bernhard Steger e.h.

Situationsgrundlage: Mehrzweckkarte (MA41)
48+01

##signaturplatzhalter##

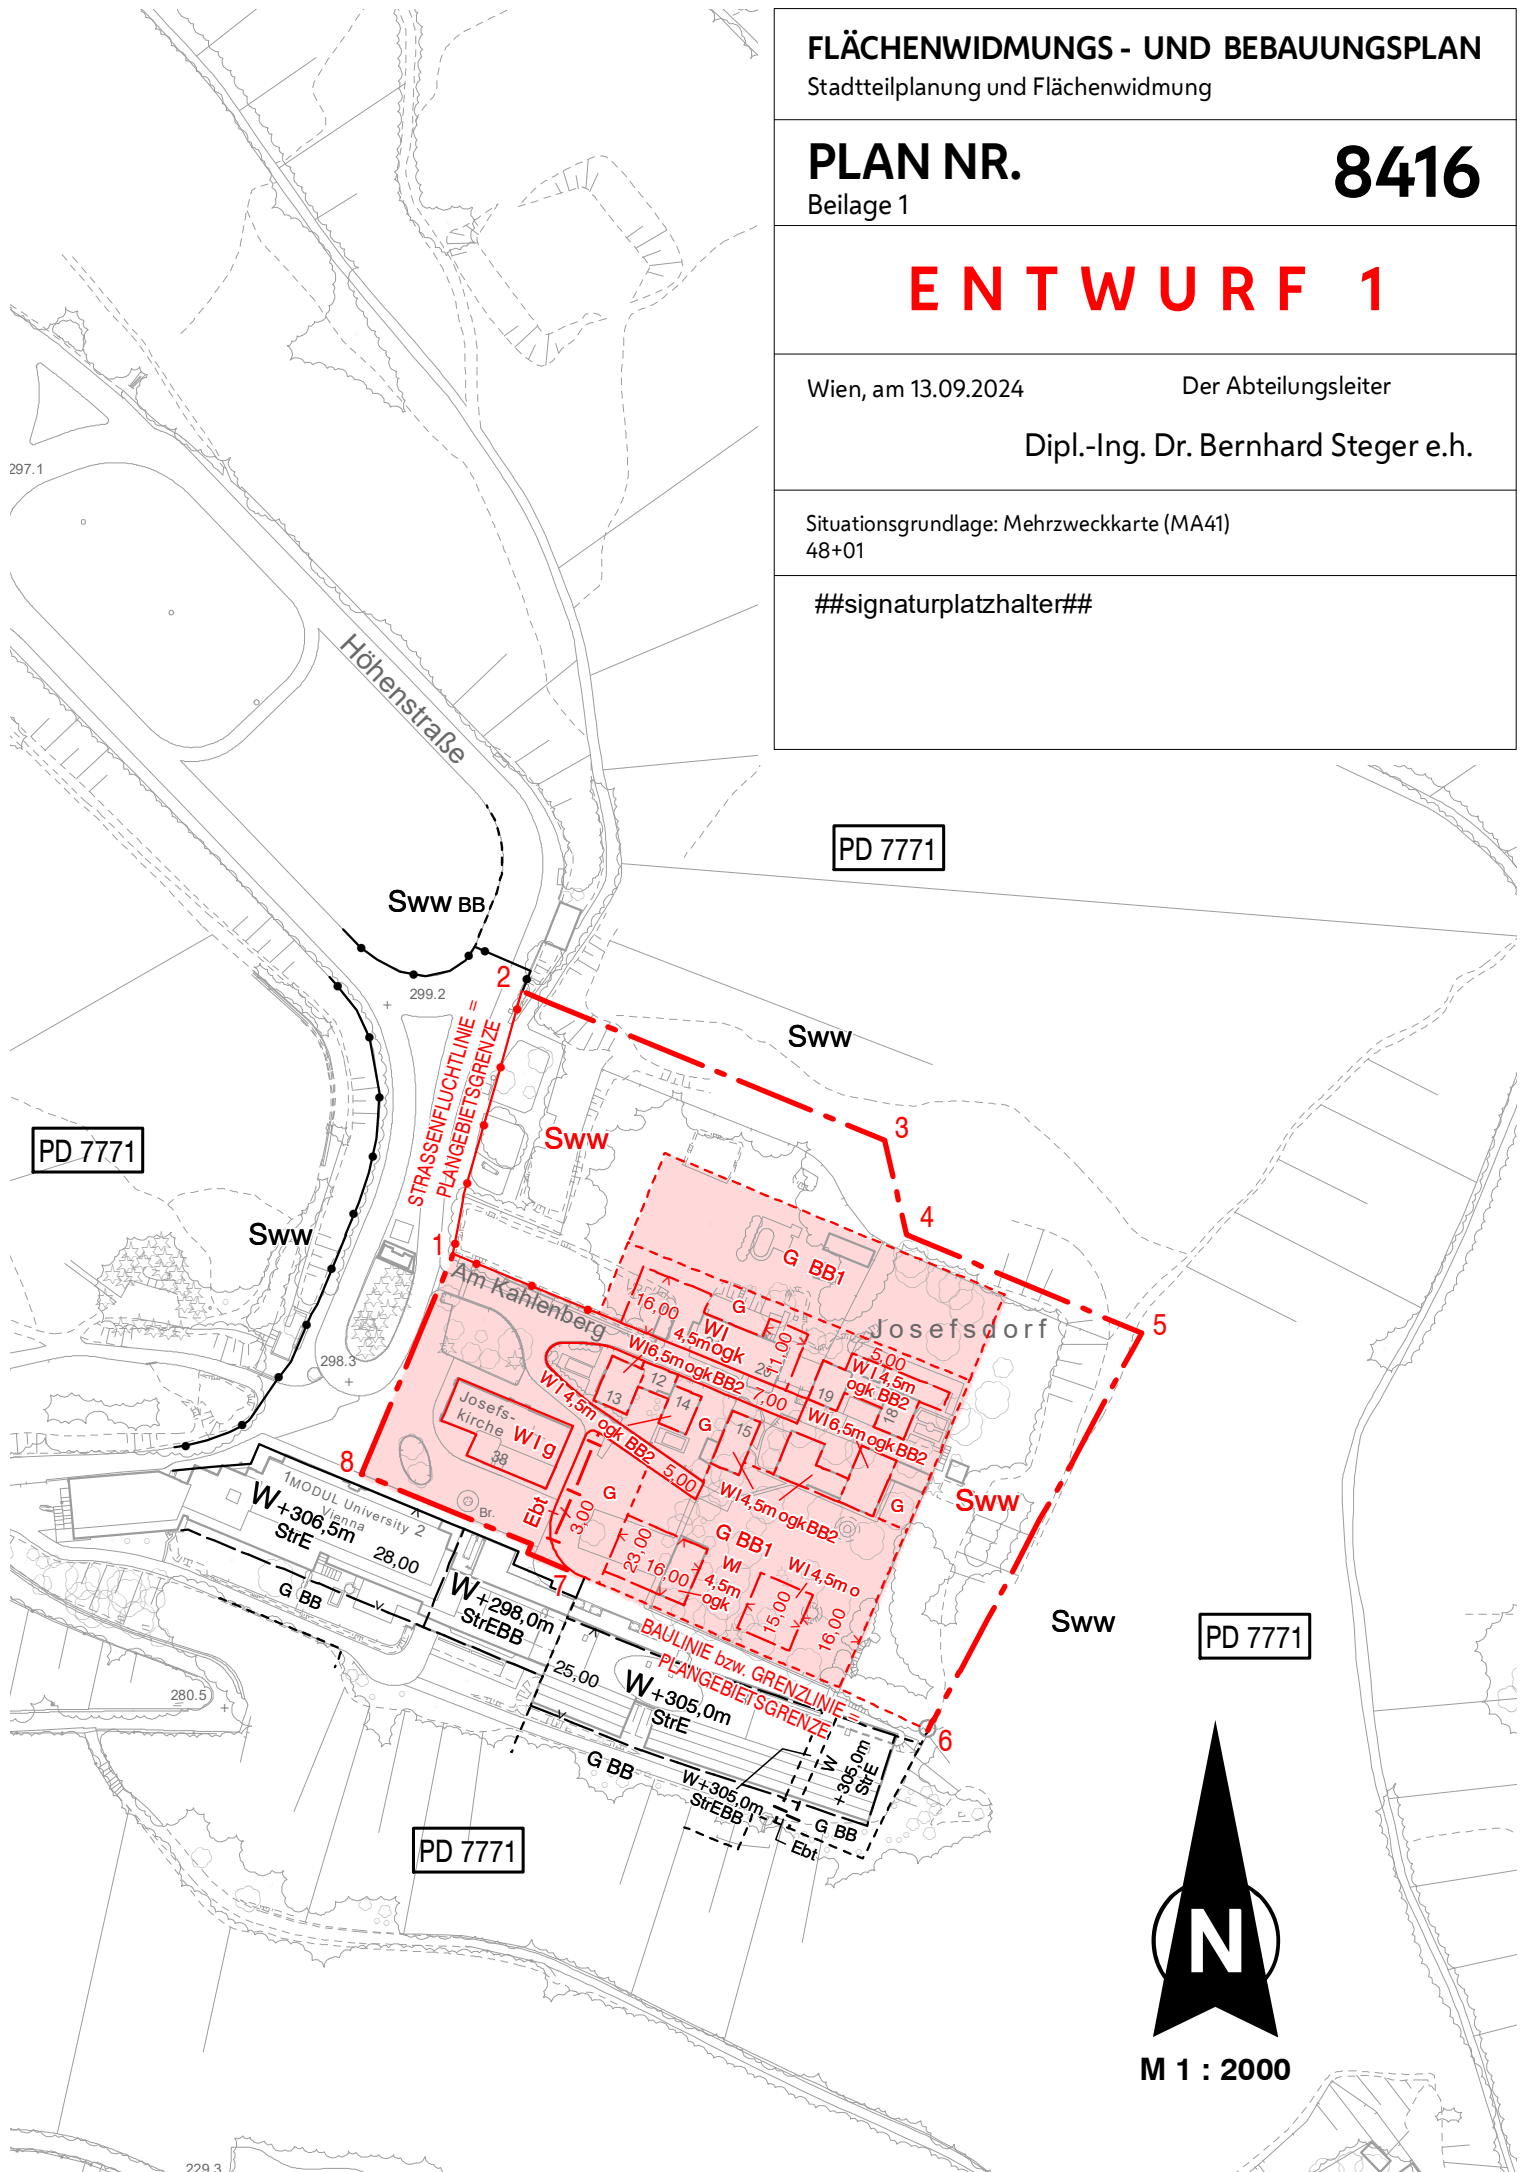

M 1 : 2000