
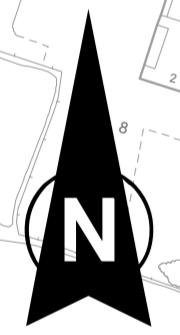


ENTWURF 1

Wien, am 11.07.2024 Der Abteilungsleiter
Dipl.-Ing. Christoph Hrcncir e.h.

Situationsgrundlage: Mehrzweckkarte (MA41)
45+11, 44+11, 44+09, 45+09

##signaturplatzhalter##

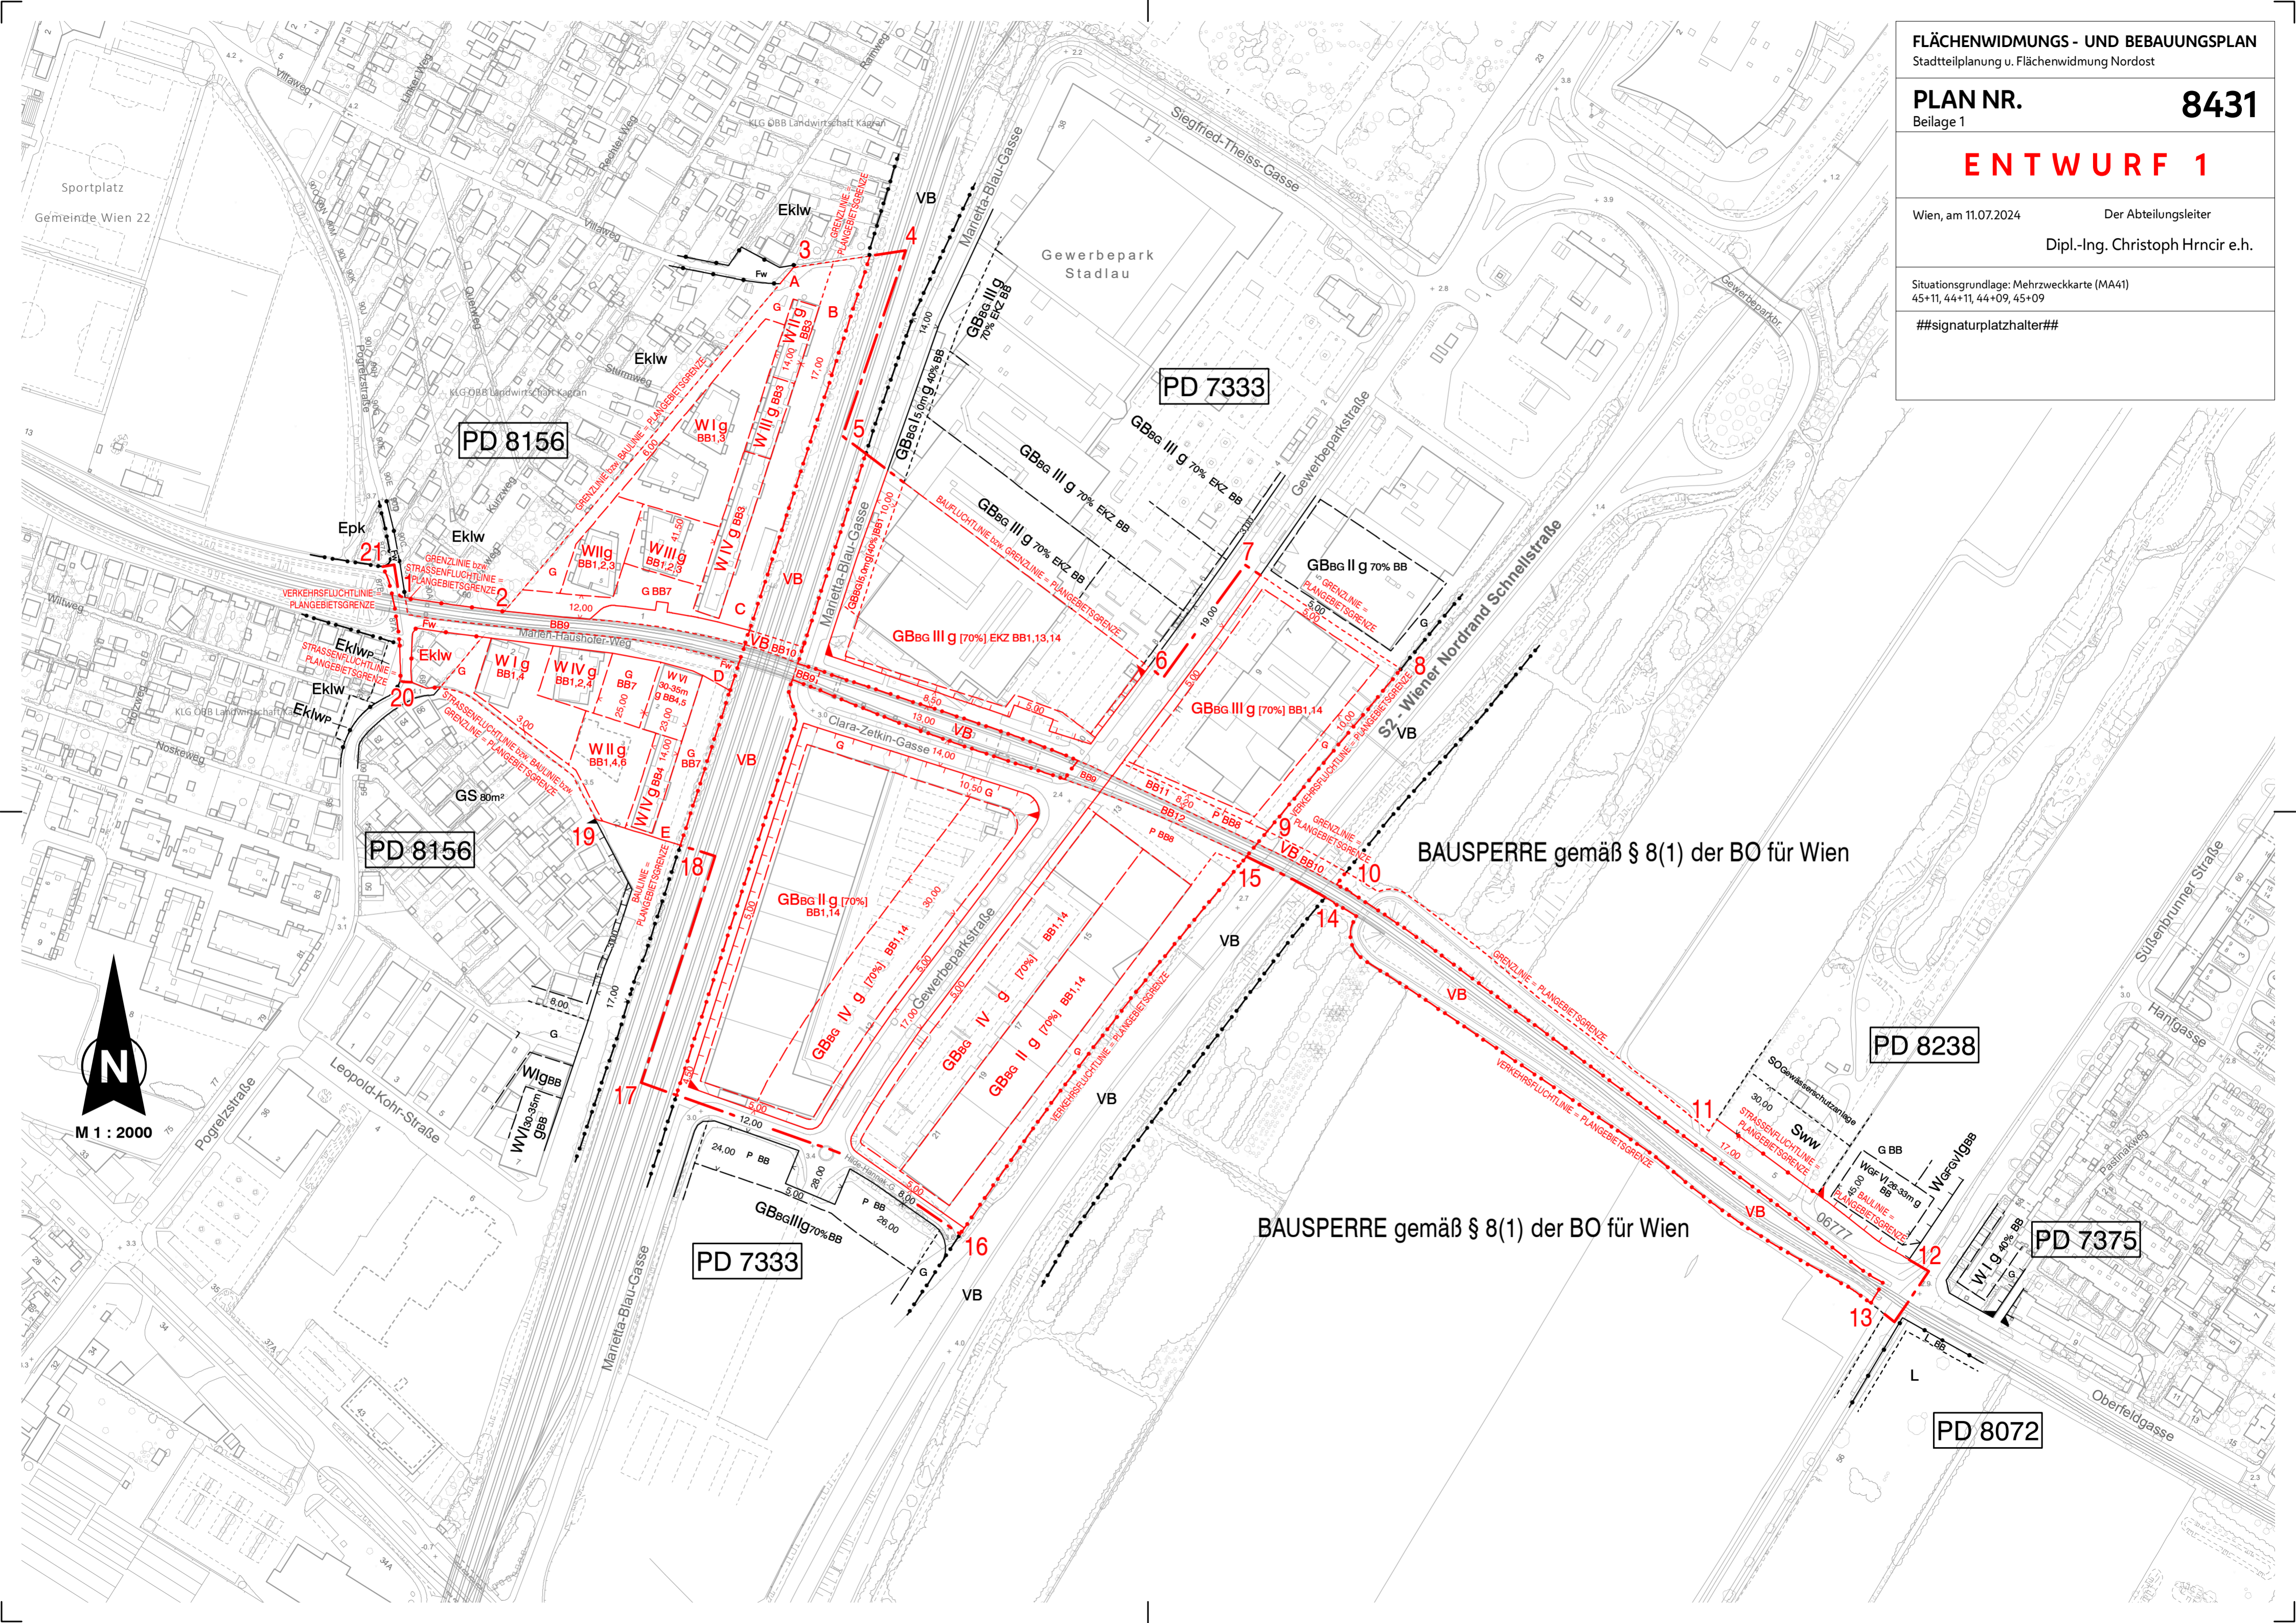

M 1 : 2000

PD 7333

PD 8156

PD 8156

PD 8238

PD 7333

PD 7375

PD 8072

BAUSPERRE gemäß § 8(1) der BO für Wien

BAUSPERRE gemäß § 8(1) der BO für Wien