

**ENTWURF 1**


Wien, am 15.10.2024 Der Abteilungsleiter  
Dipl.-Ing. Christoph Hrcir e.h.

Situationsgrundlage: Mehrzweckkarte (MA41)  
44+03, 45+03

##signaturplatzhalter##



M 1 : 1000

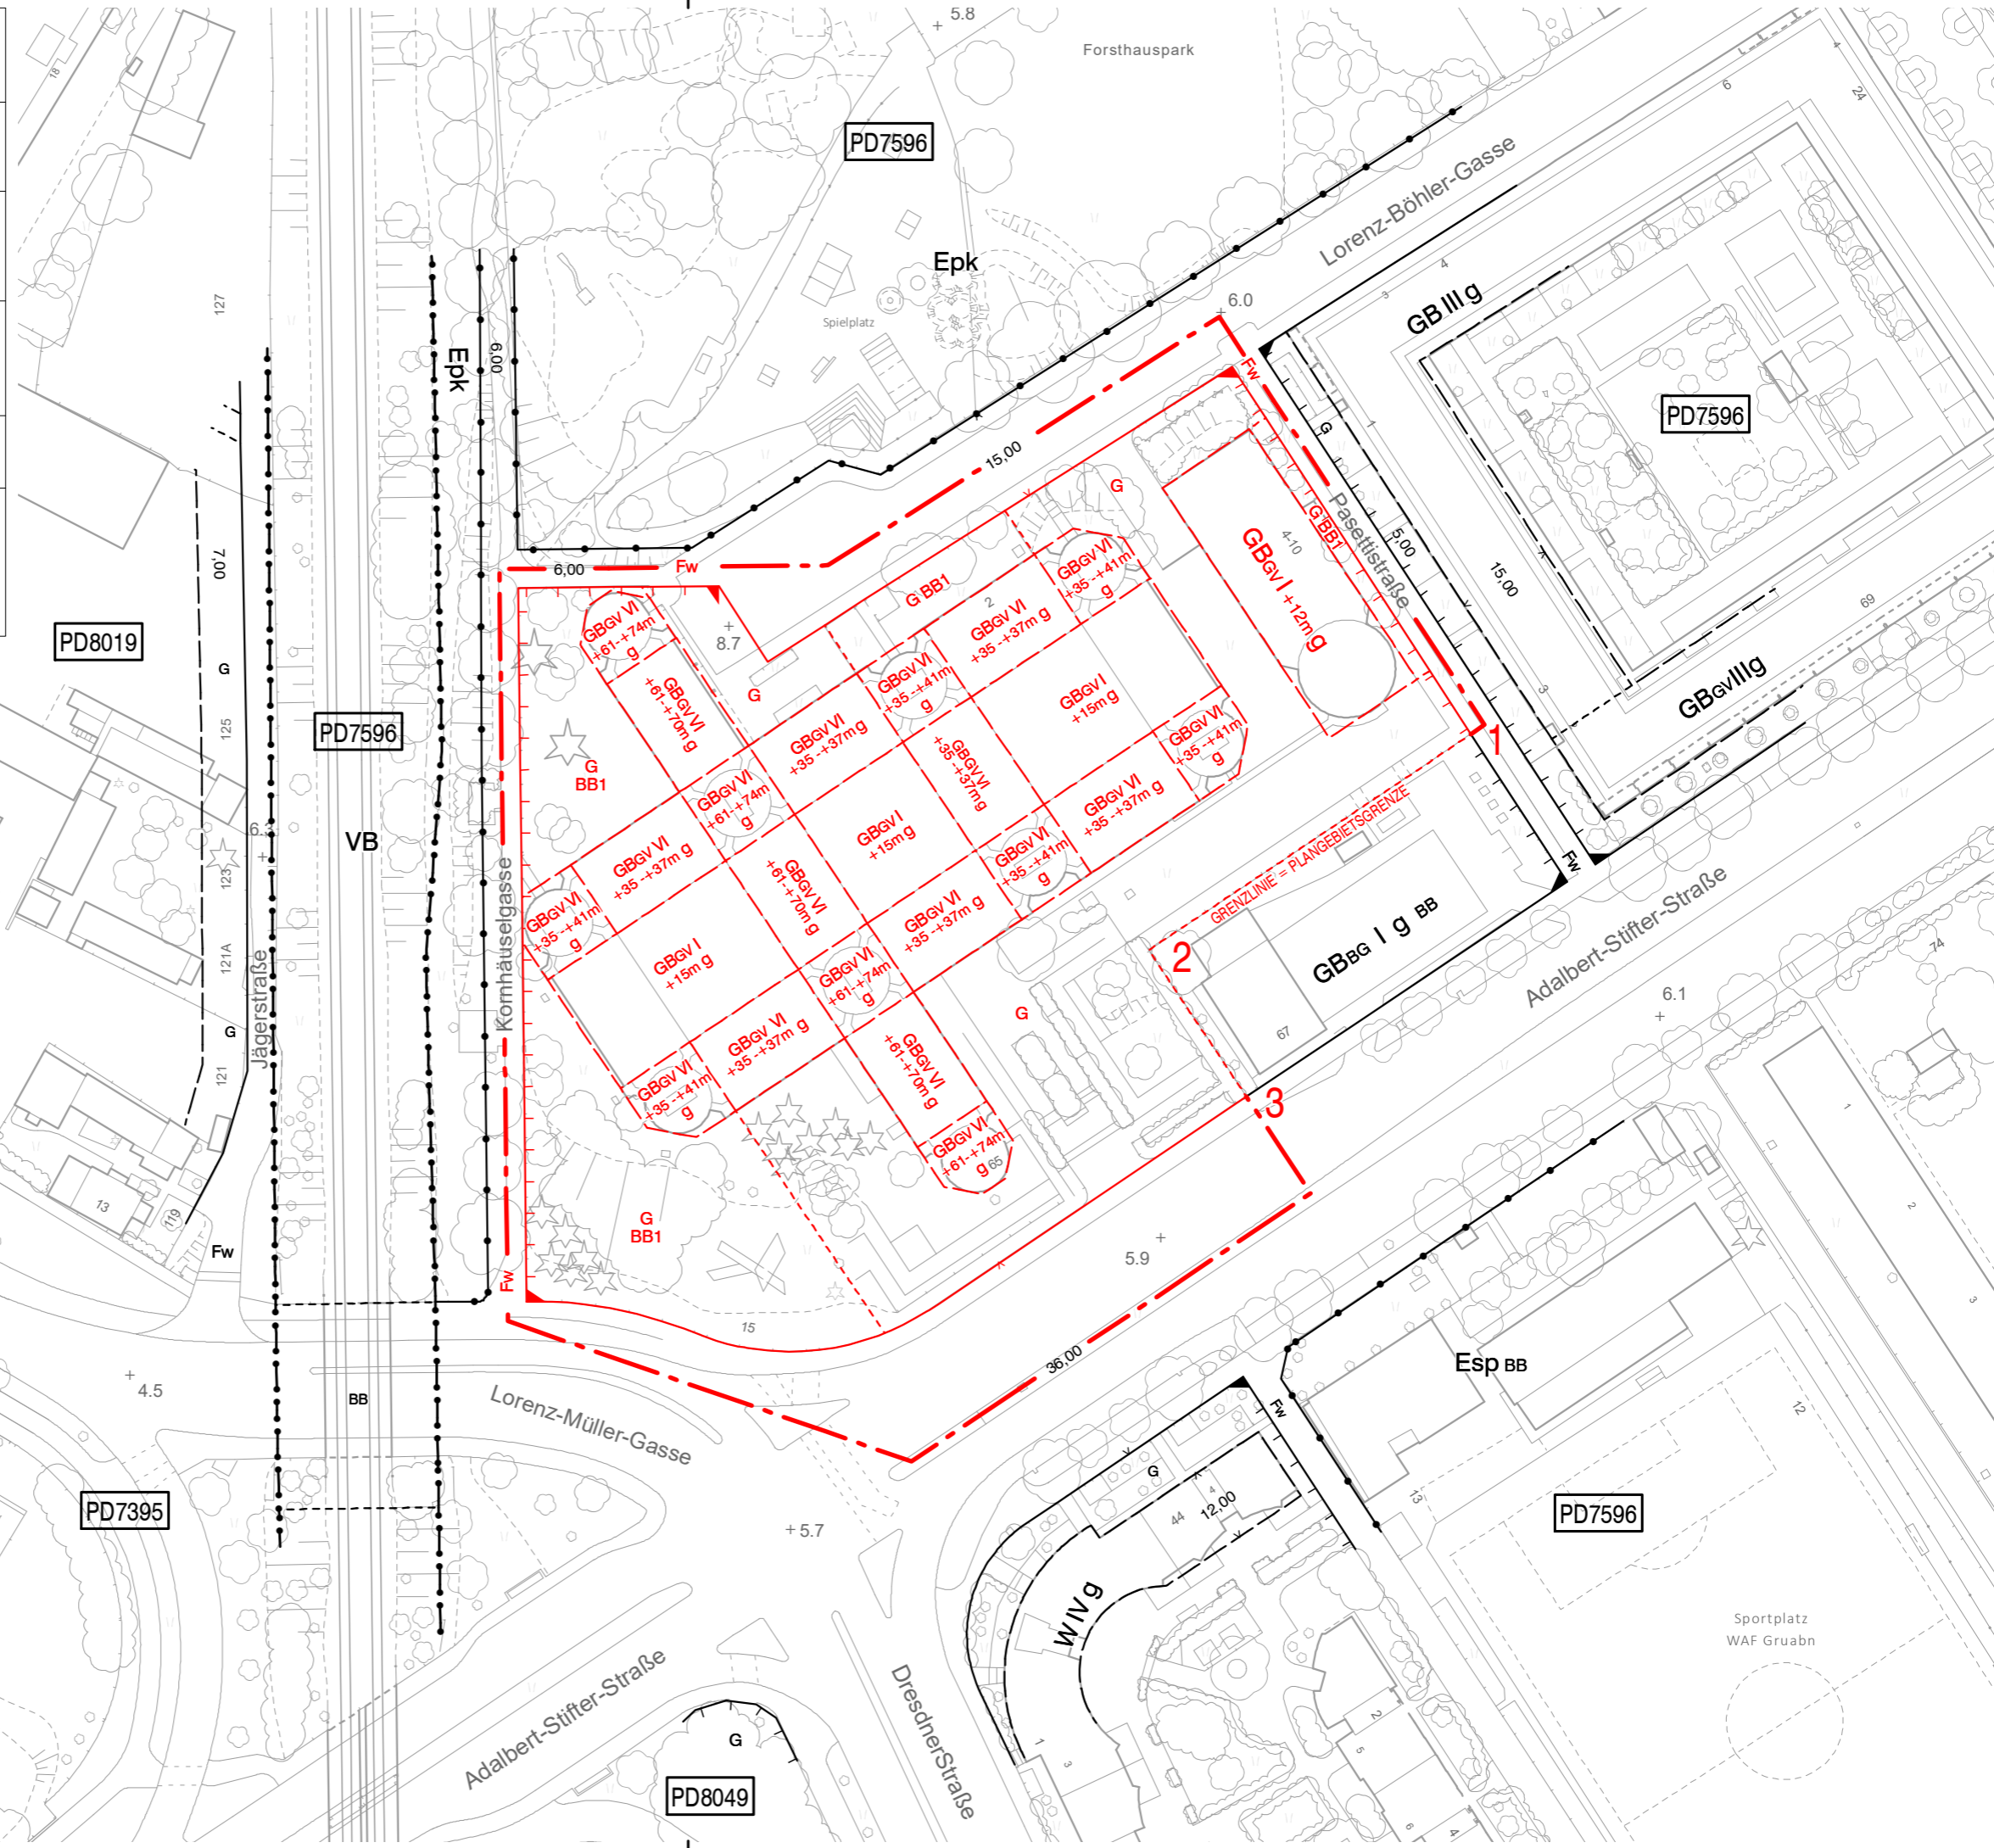

PD8019

PD7596

PD7596

PD7596

PD7395

PD8049

PD7596