

ENTWURF 1


Wien, am 01.08.2024

Der Abteilungsleiter

Dipl.-Ing. Dr. Bernhard Steger e.h.

Situationsgrundlage: Mehrzweckkarte (MA41)
35+07,36+07

##signaturplatzhalter##

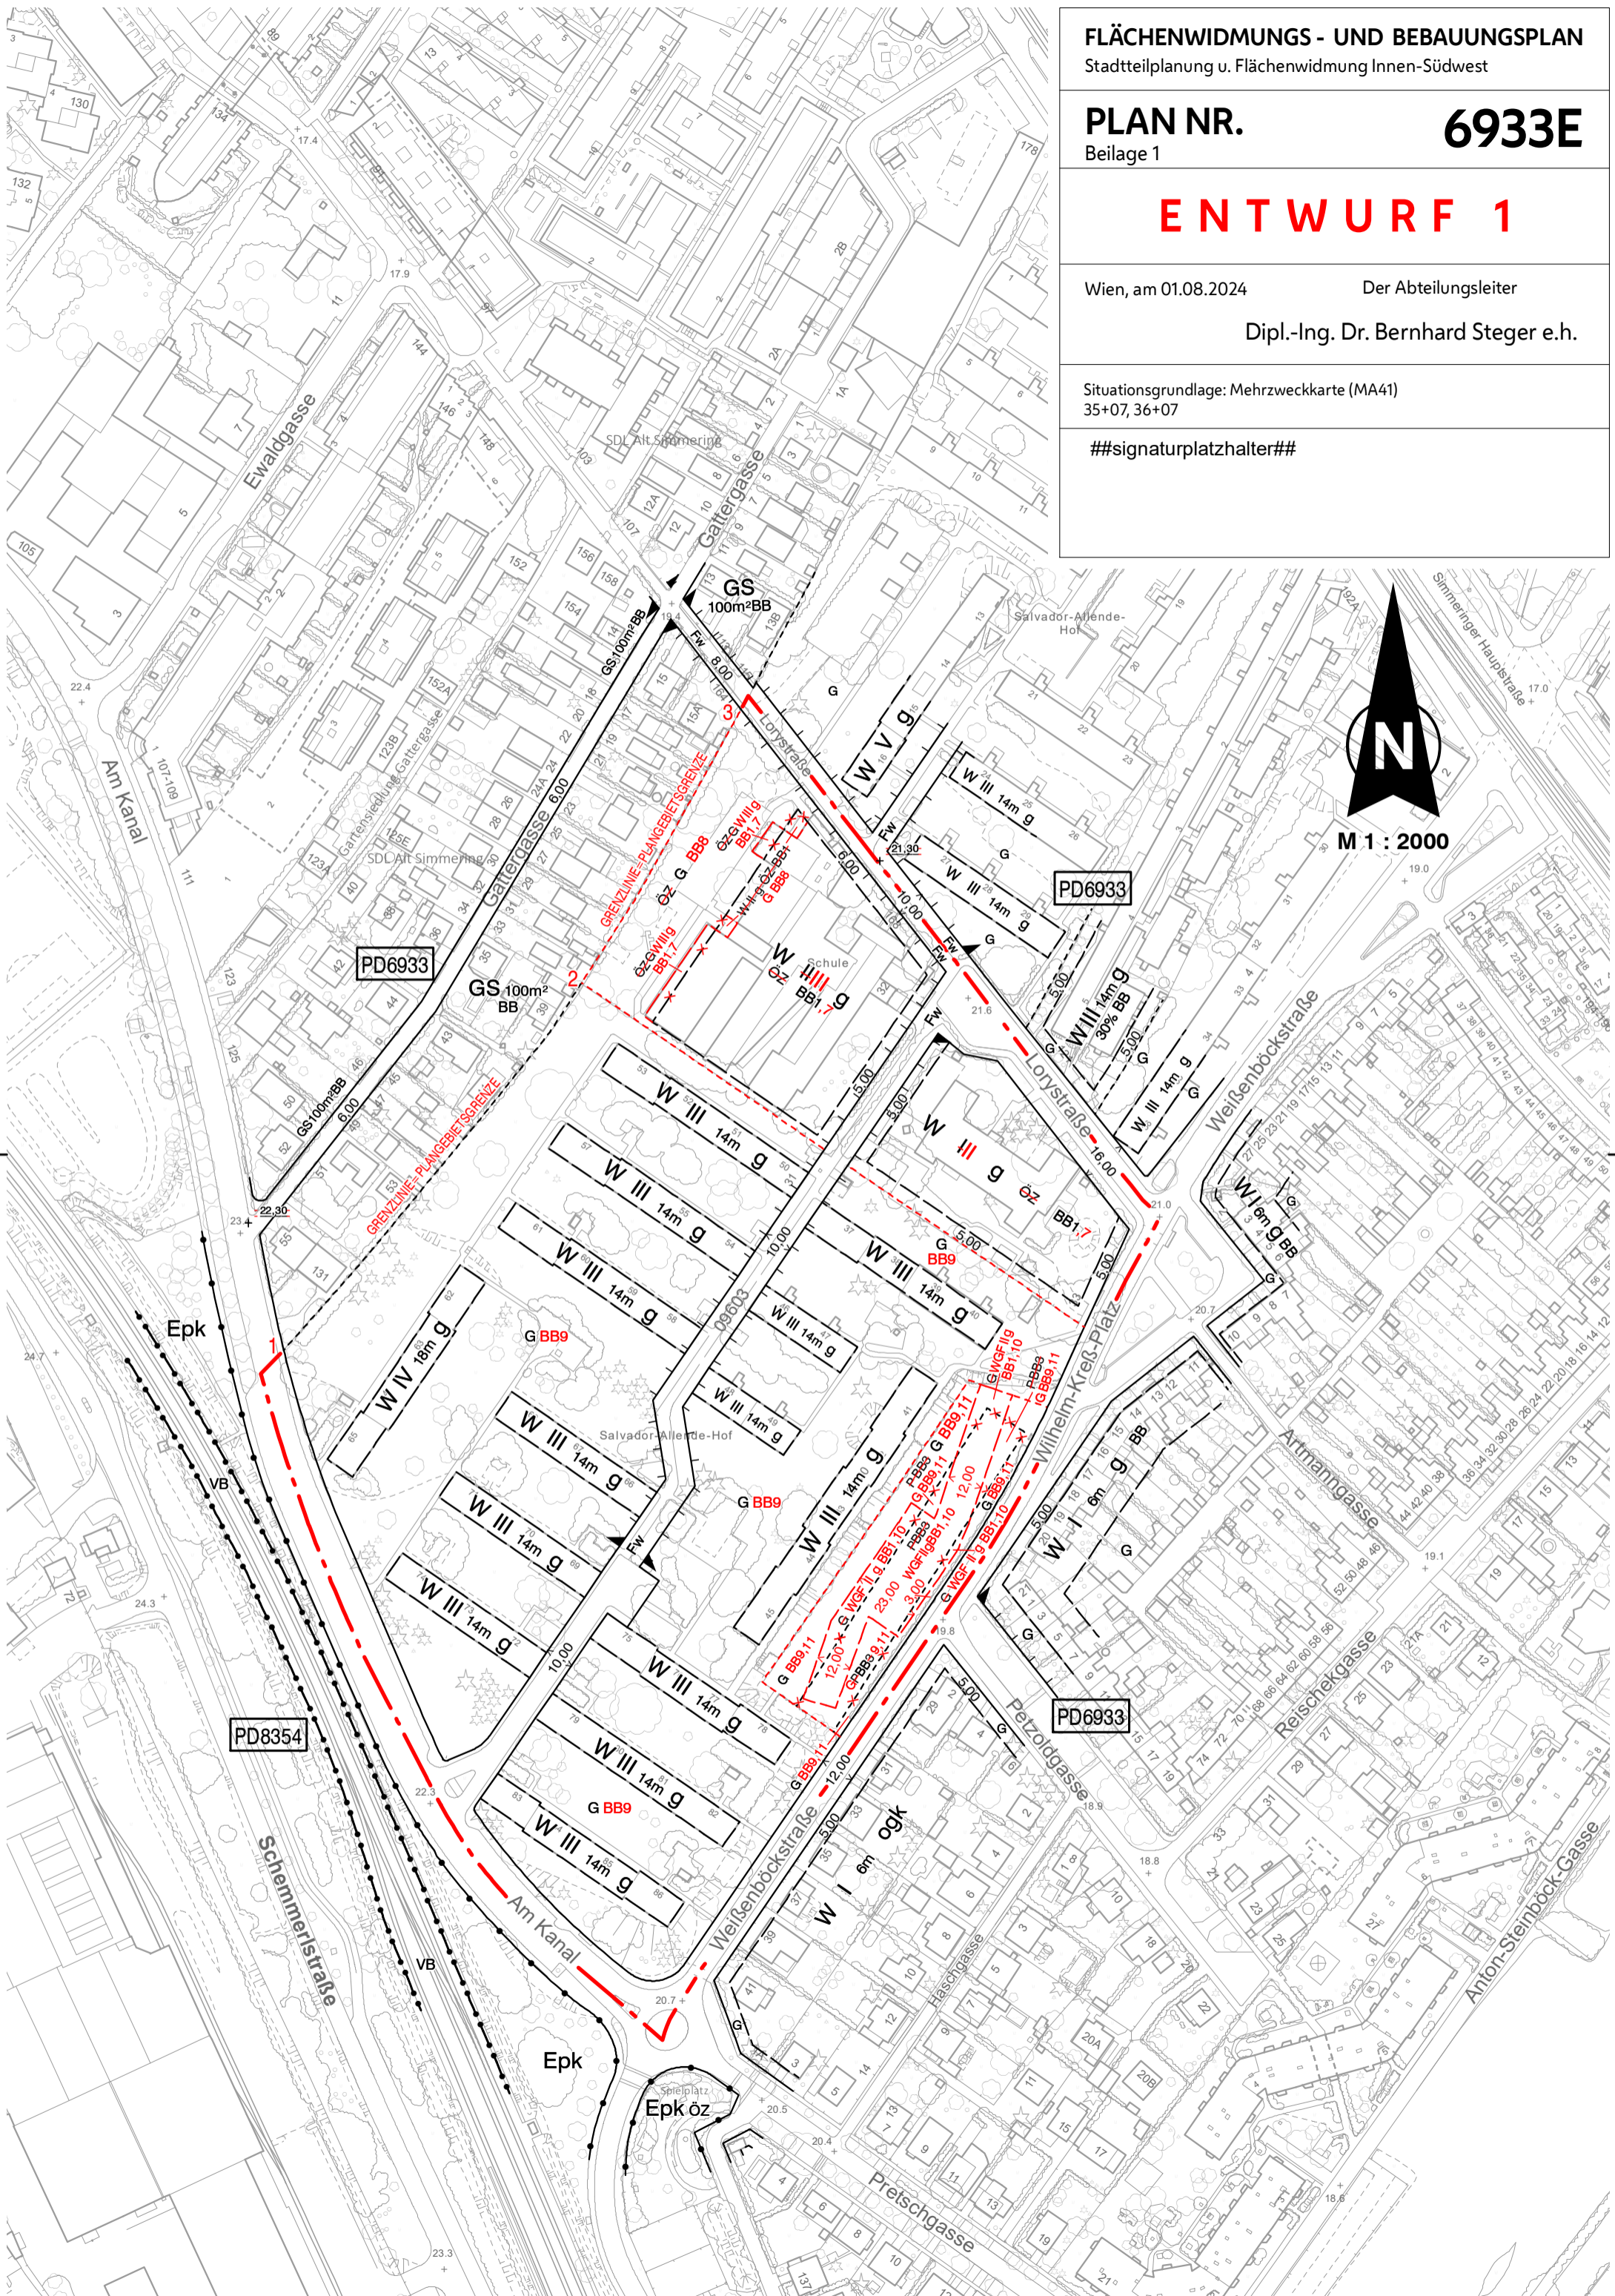

M 1 : 2000

PD6933

PD6933

PD6933

PD8354