

ENTWURF 2


Wien, am 07.06.2024

Der Abteilungsleiter

Dipl.-Ing. Dr. Bernhard Steger e.h.

Situationsgrundlage: Mehrzweckkarte (MA41)
34-03

##signaturplatzhalter##

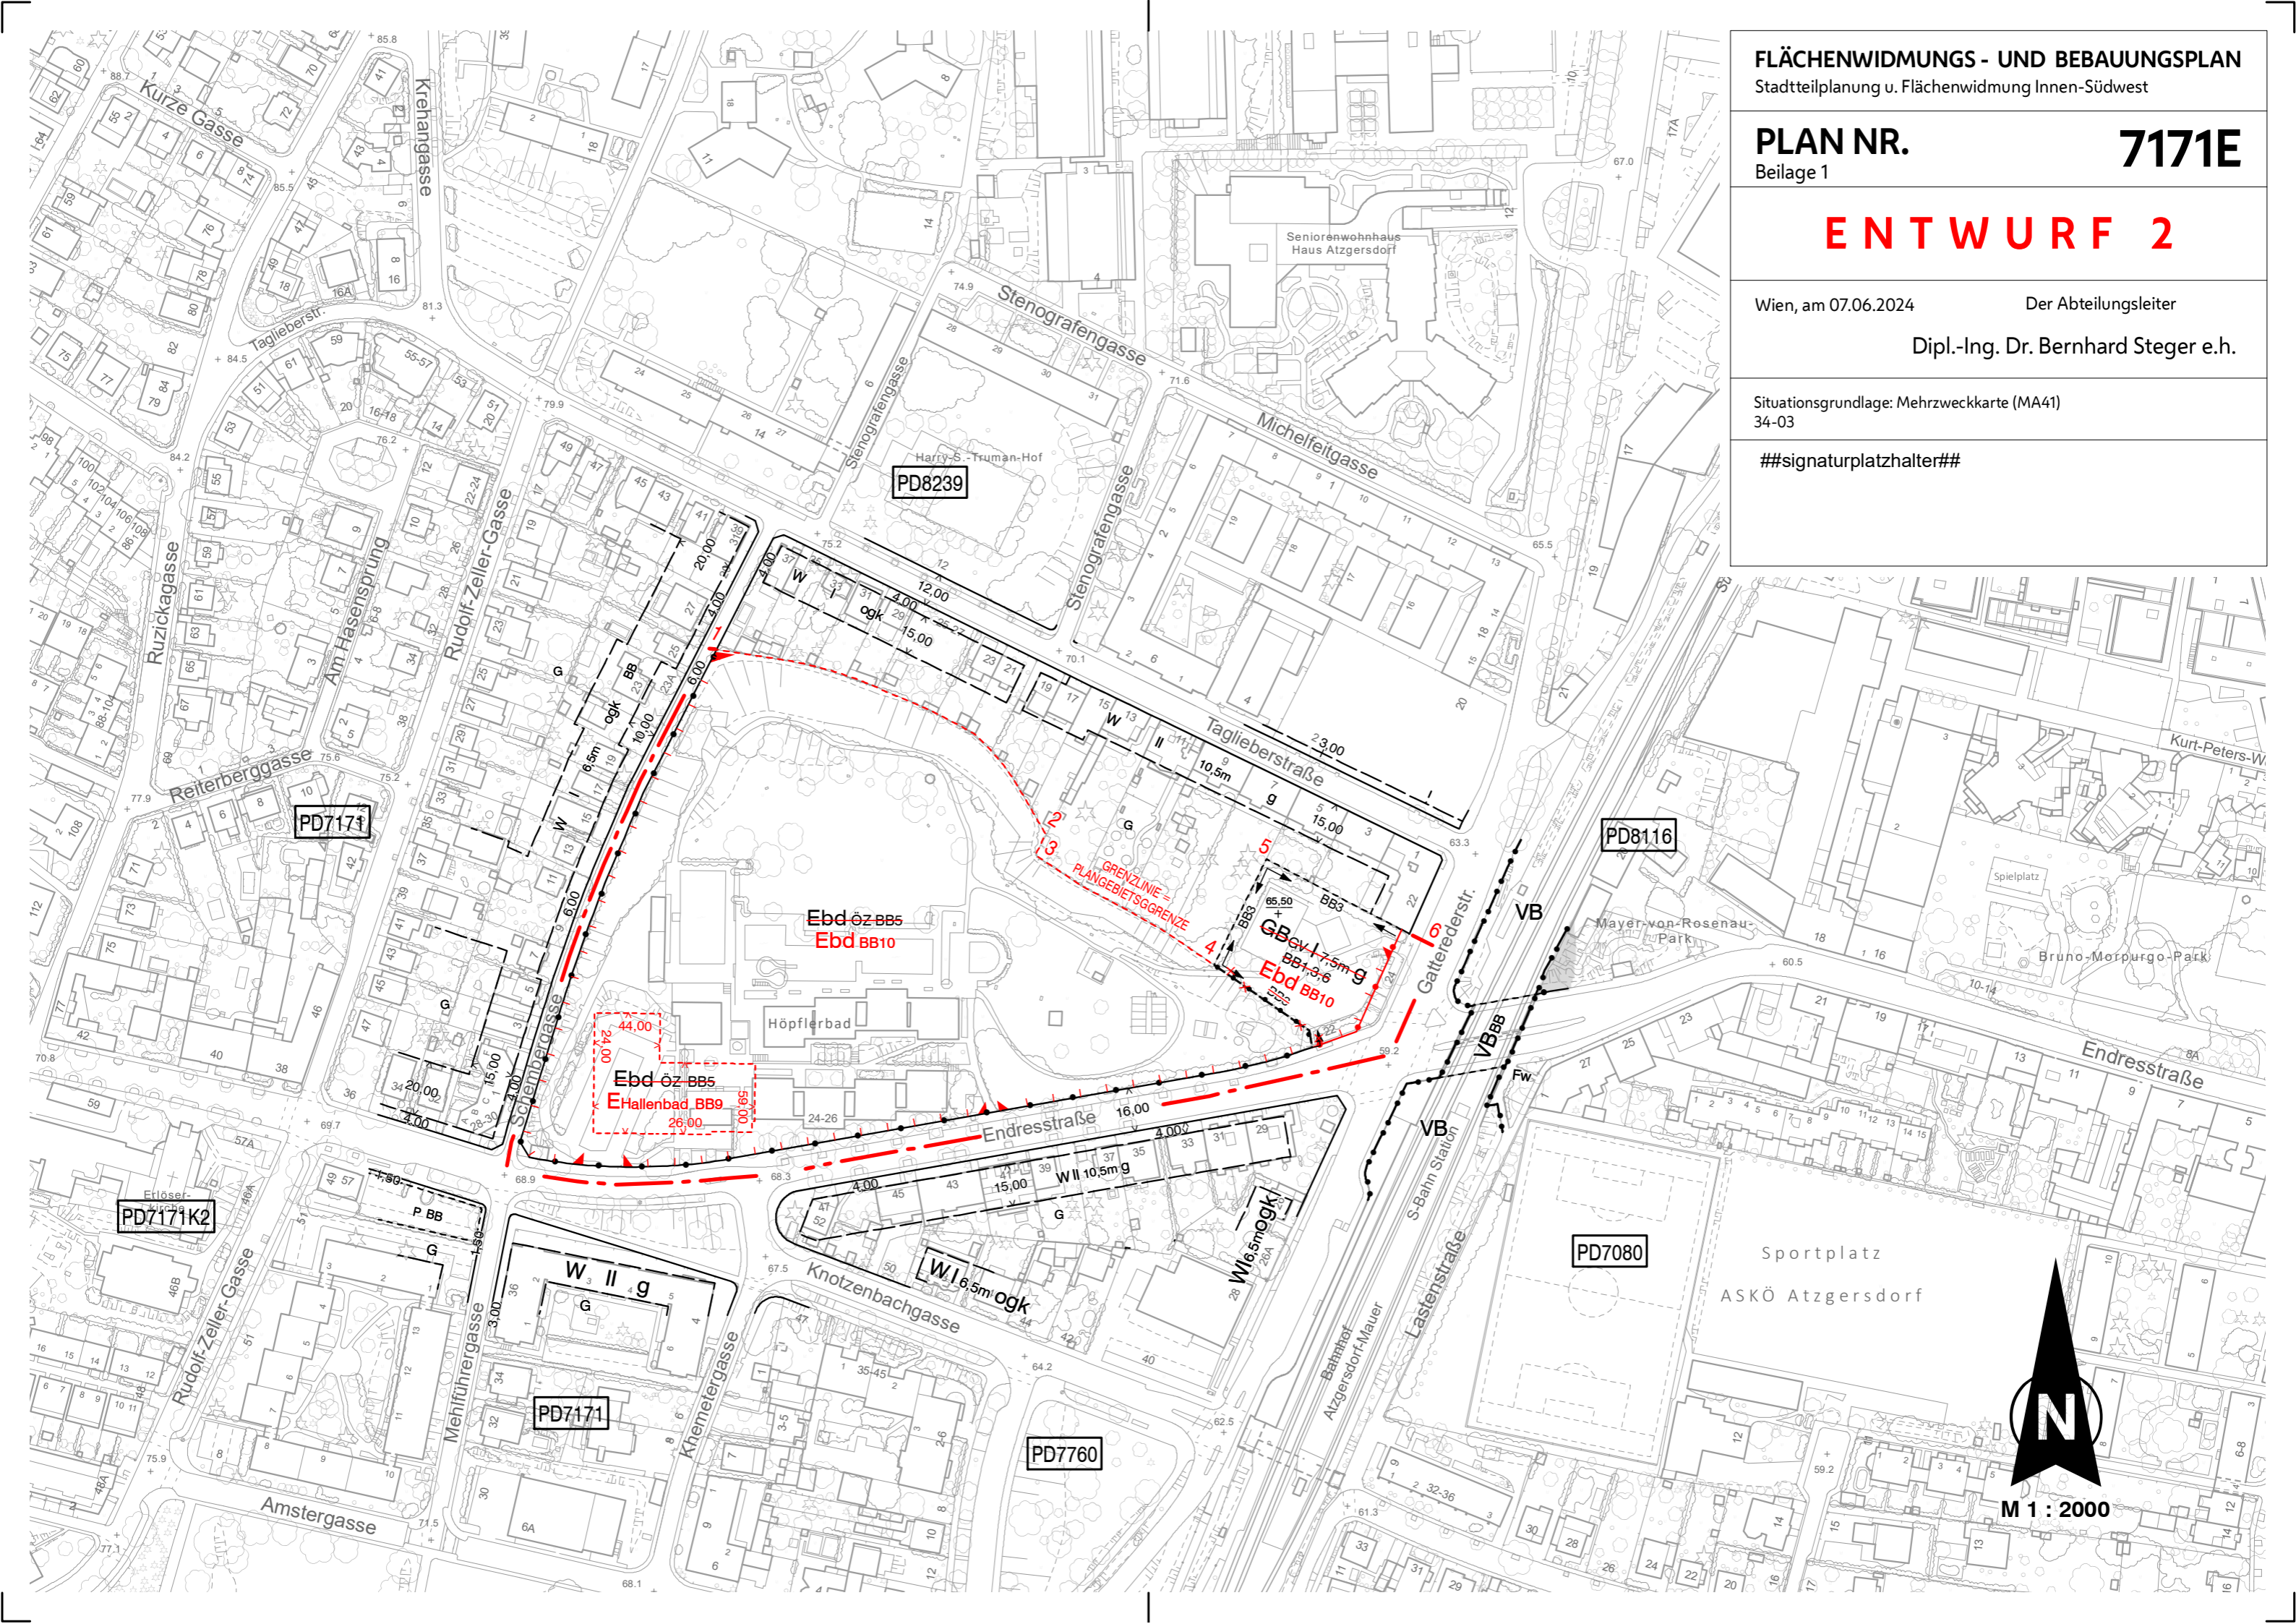

M 1 : 2000