


M 1 : 2000

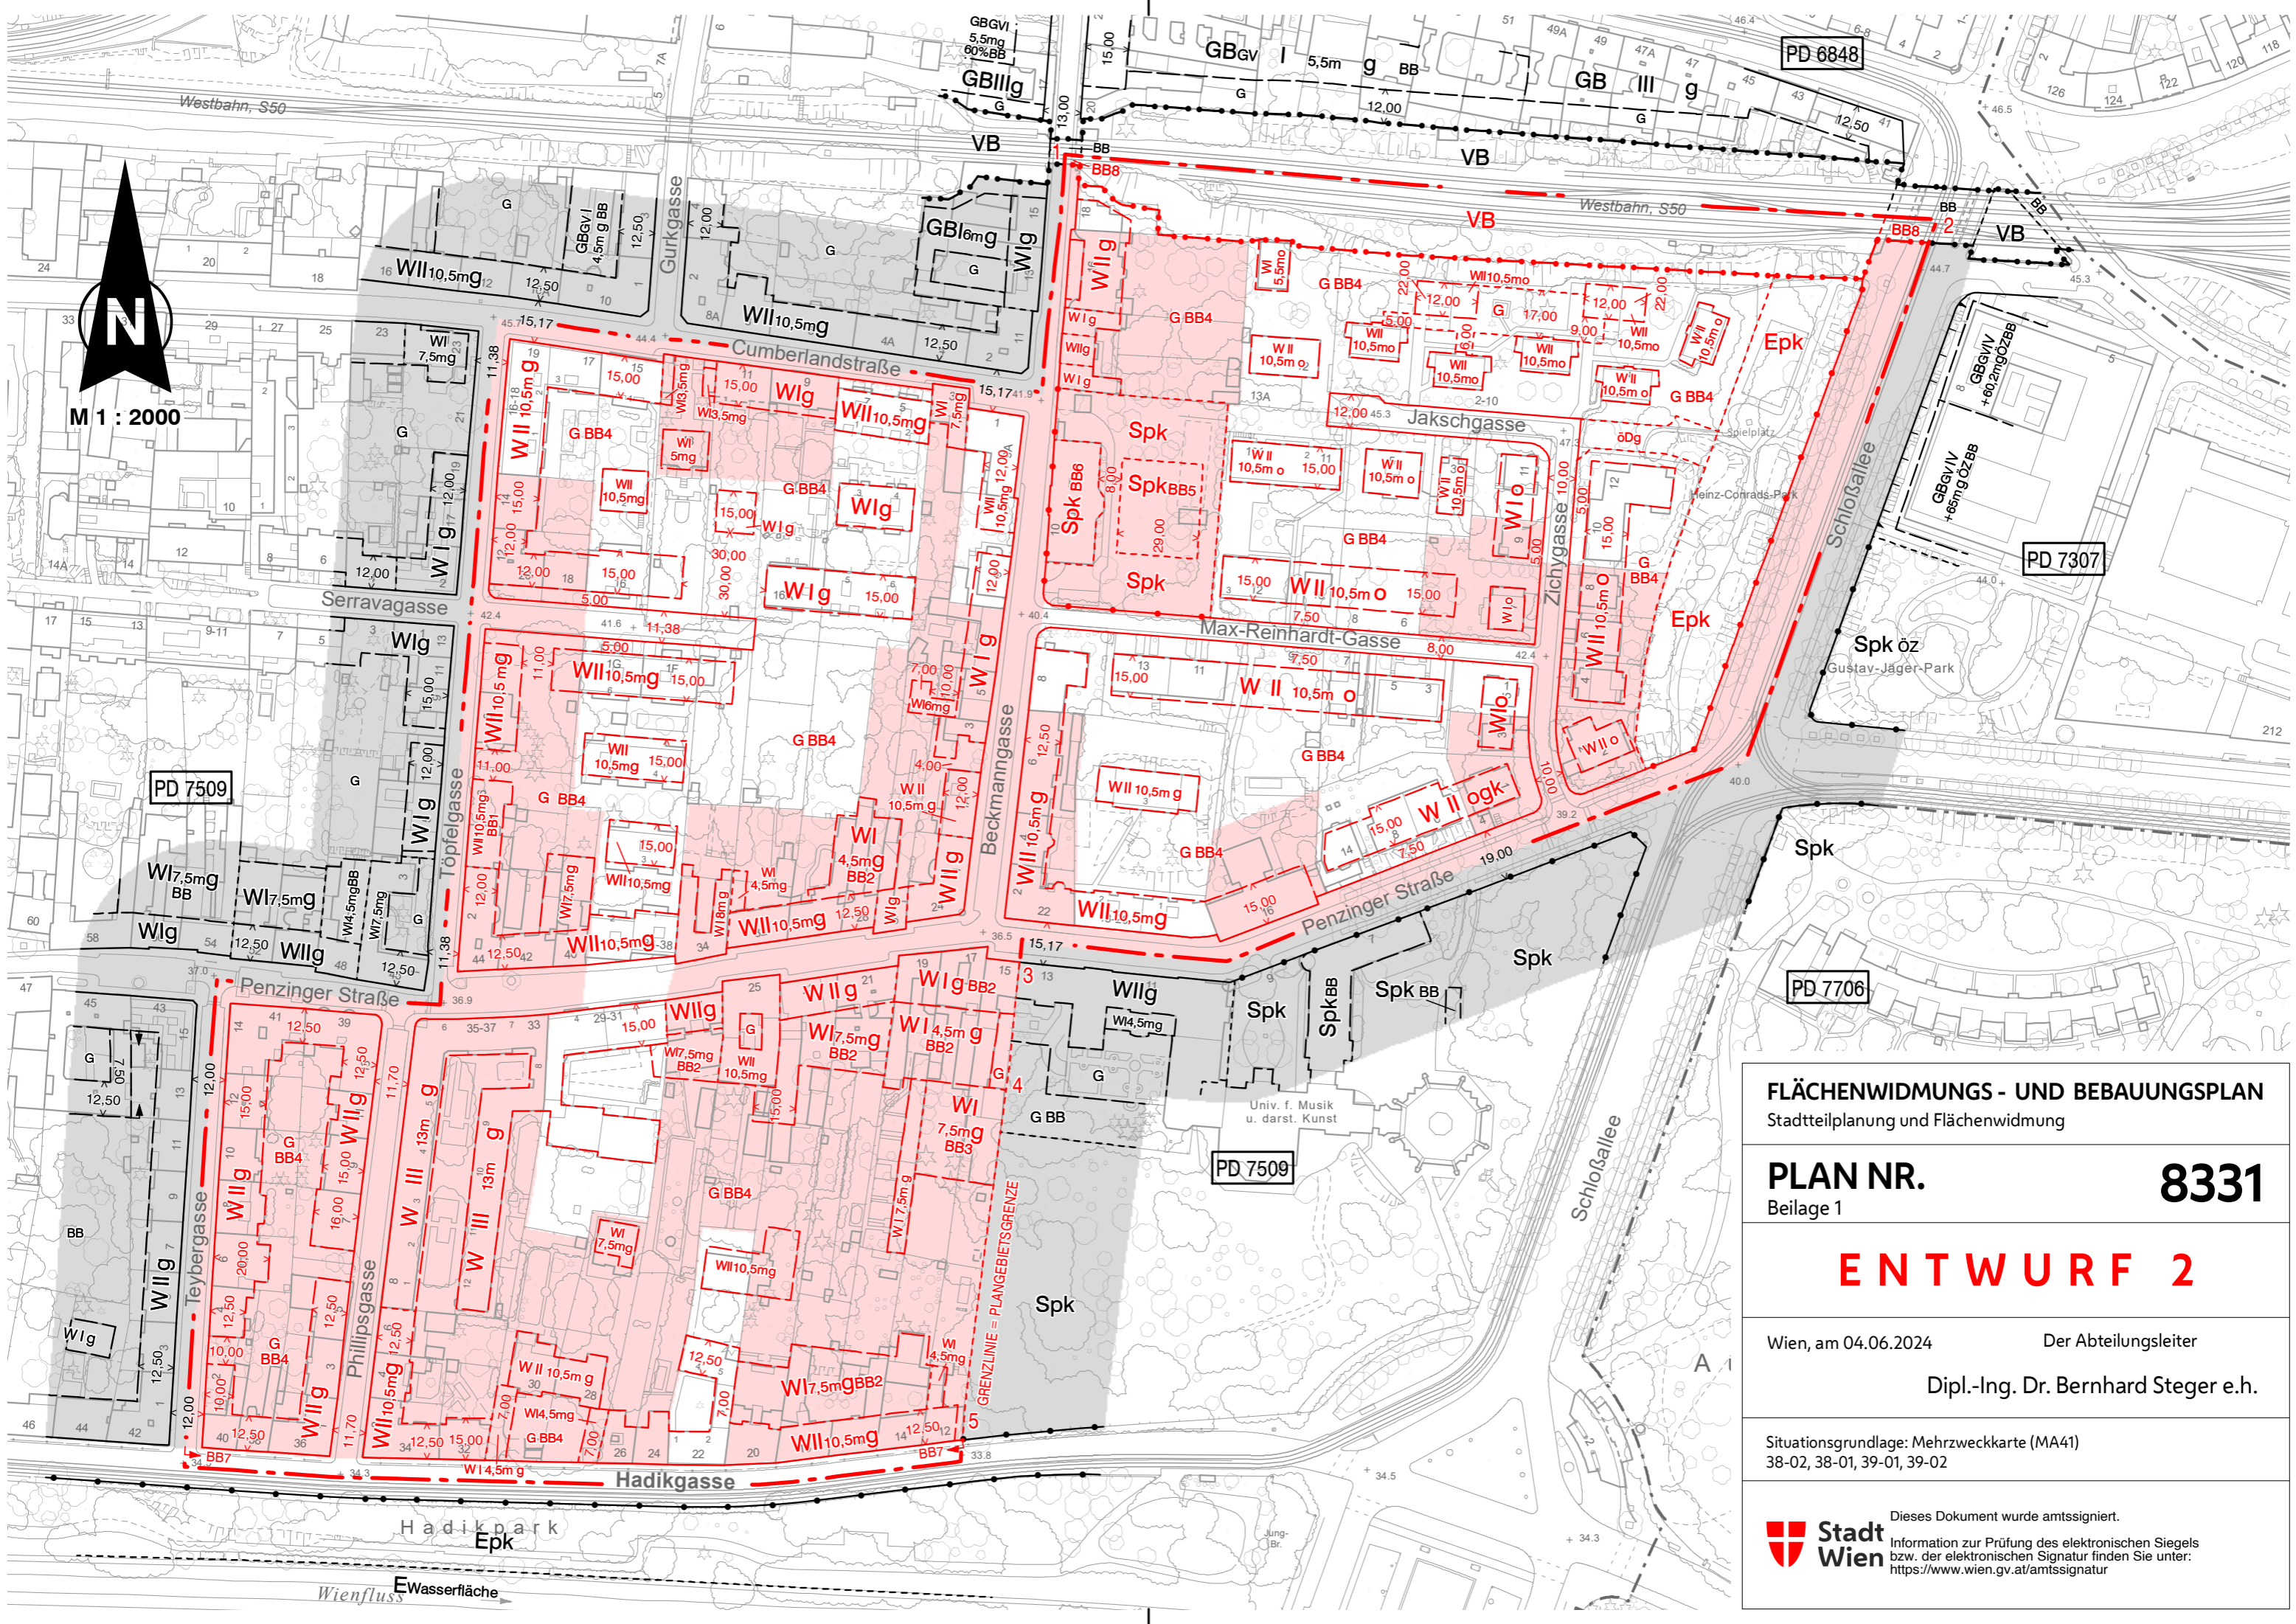

FLÄCHENWIDMUNGS - UND BEBAUUNGSPLAN
Stadtteilplanung und Flächenwidmung

PLAN NR. 8331
Beilage 1

ENTWURF 2

Wien, am 04.06.2024 Der Abteilungsleiter
Dipl.-Ing. Dr. Bernhard Steger e.h.

Situationsgrundlage: Mehrzweckkarte (MA41)
38-02, 38-01, 39-01, 39-02

 Dieses Dokument wurde amtssigniert.
Information zur Prüfung des elektronischen Siegels
bzw. der elektronischen Signatur finden Sie unter:
<https://www.wien.gv.at/amtssignatur>