


**ENTWURF 1**

Wien, am 06.05.2024 Der Abteilungsleiter  
Dipl.-Ing. Dr. Bernhard Steger e.h.

Situationsgrundlage: Mehrzweckkarte (MA41)  
36-03, 37-04, 37-03, 36-04

##signaturplatzhalter##

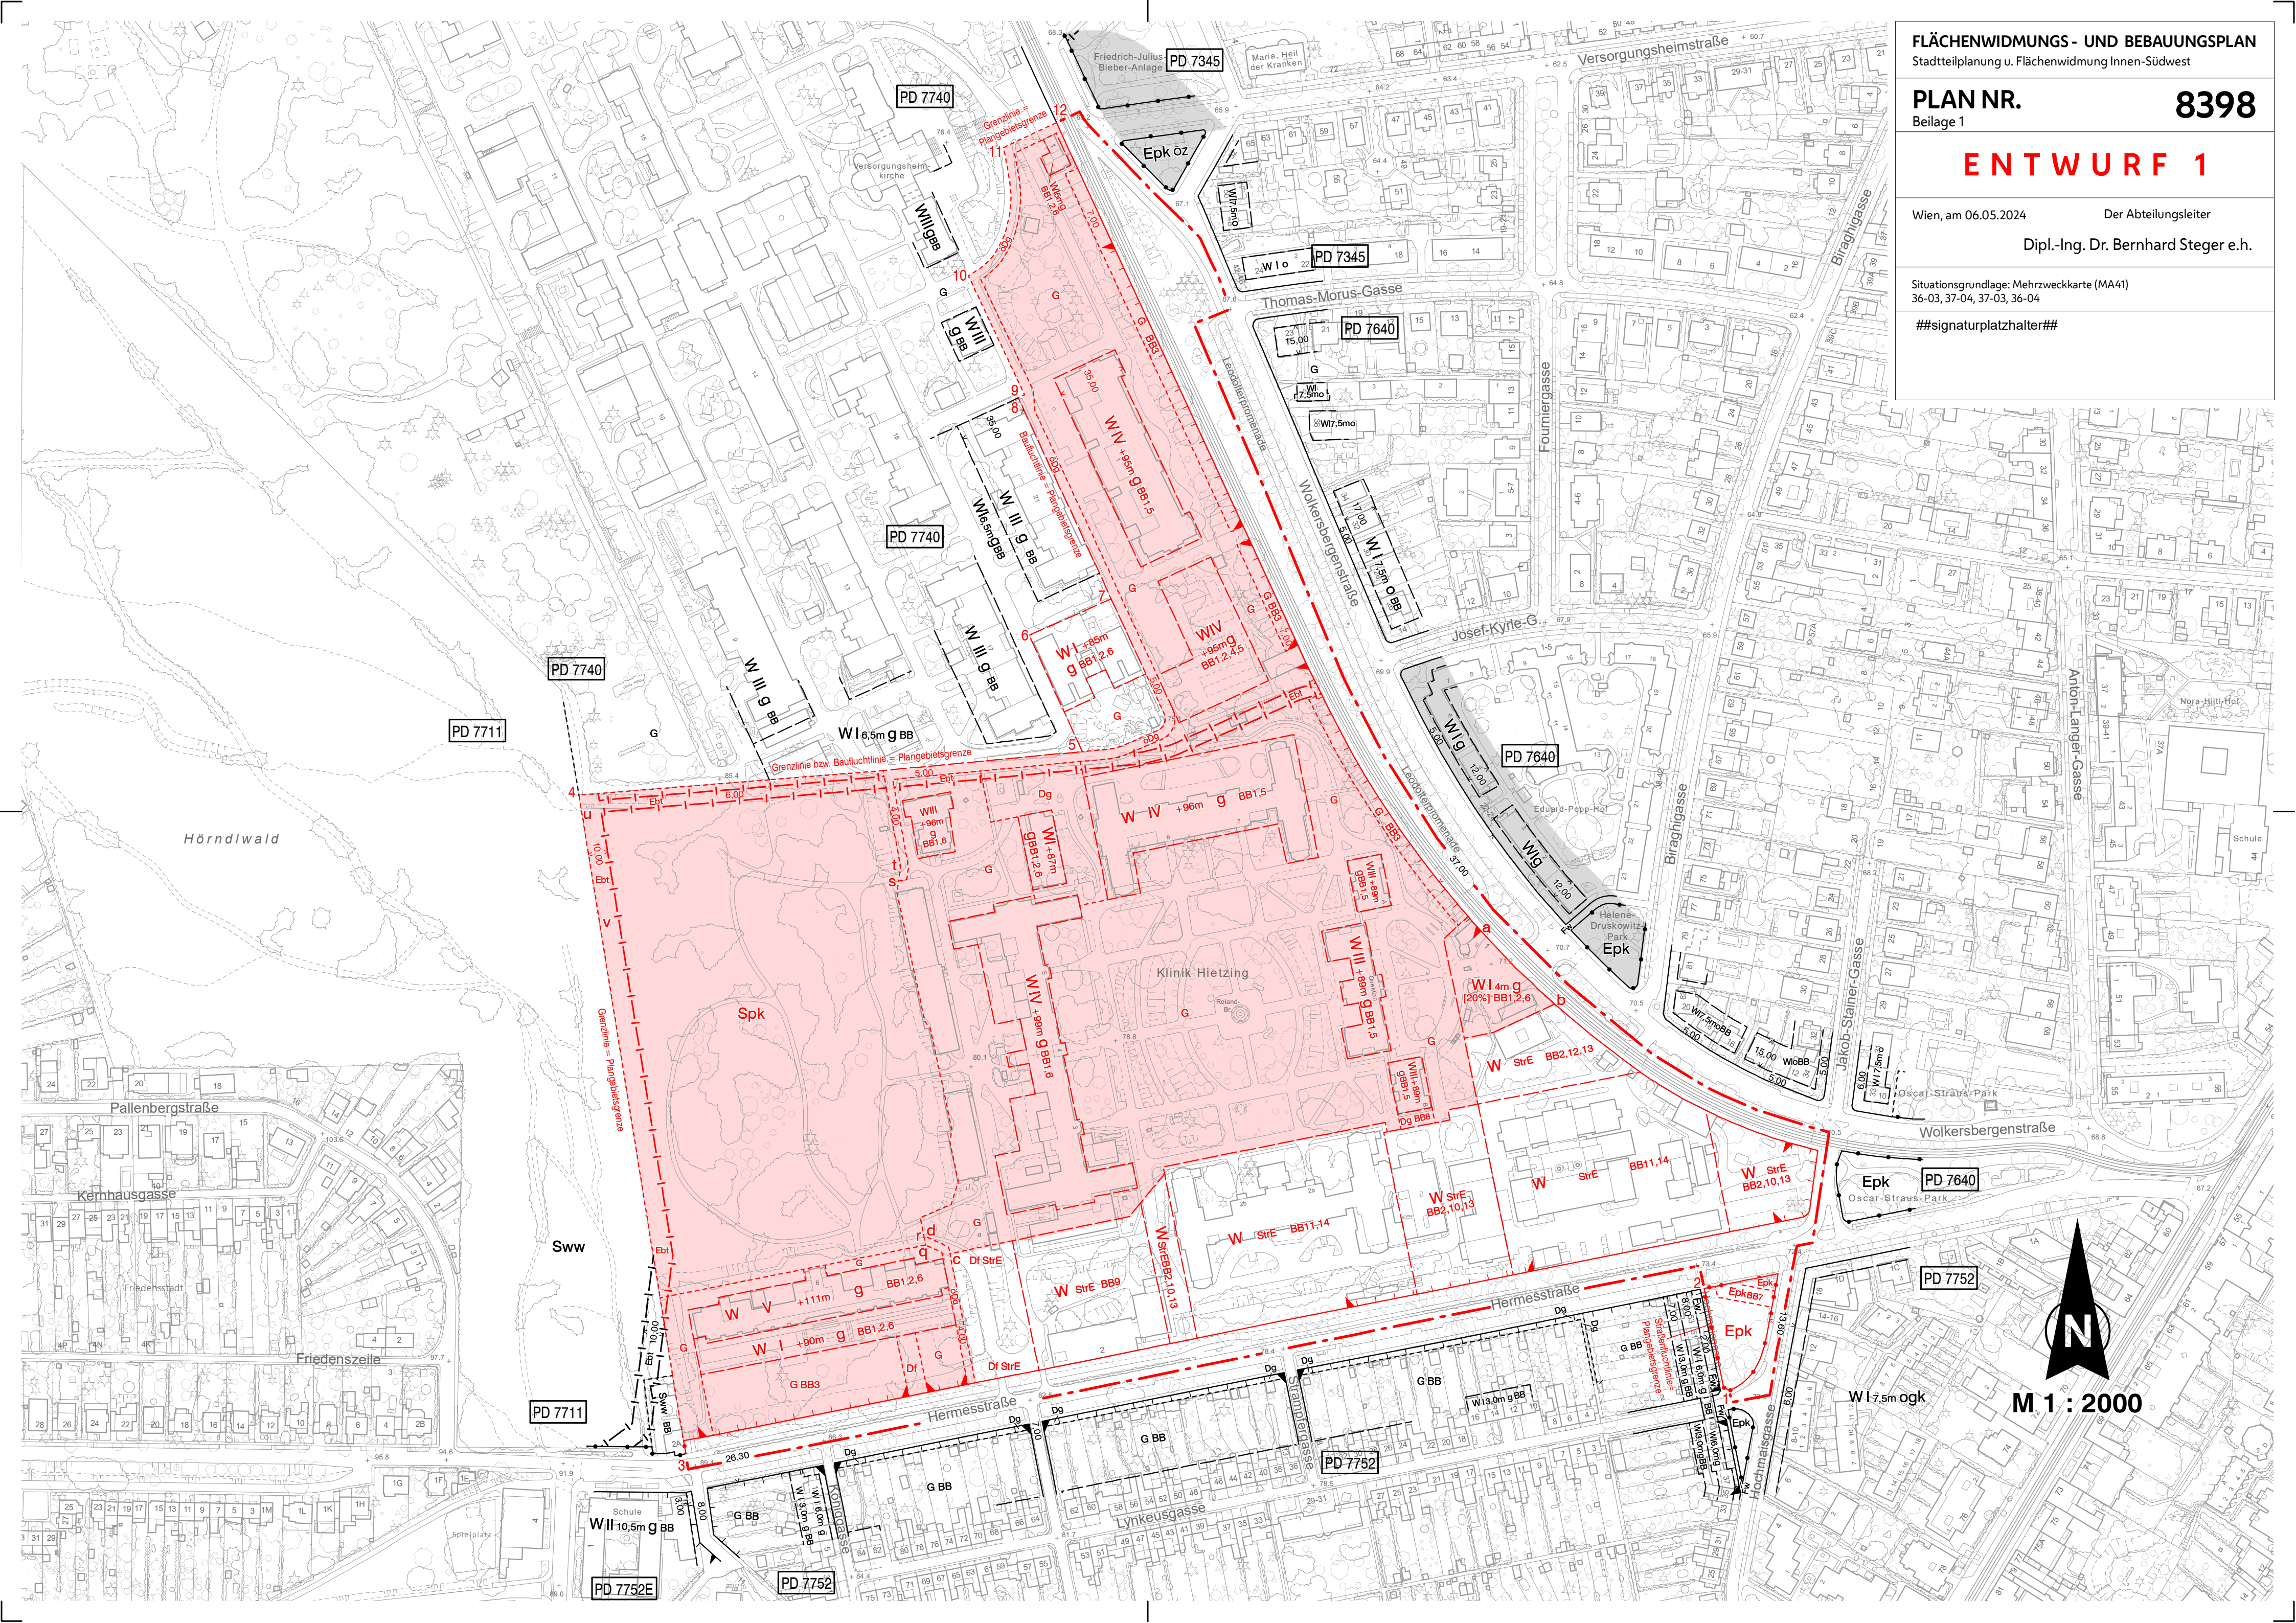

M 1 : 2000