

ENTWURF 1


Wien, am 11.09.2024 Der Abteilungsleiter
Dipl.-Ing. Christoph Hrcir e.h.

Situationsgrundlage: Mehrzweckkarte (MA41)
45+08, 46+08

##signaturplatzhalter##



M 1 : 2000

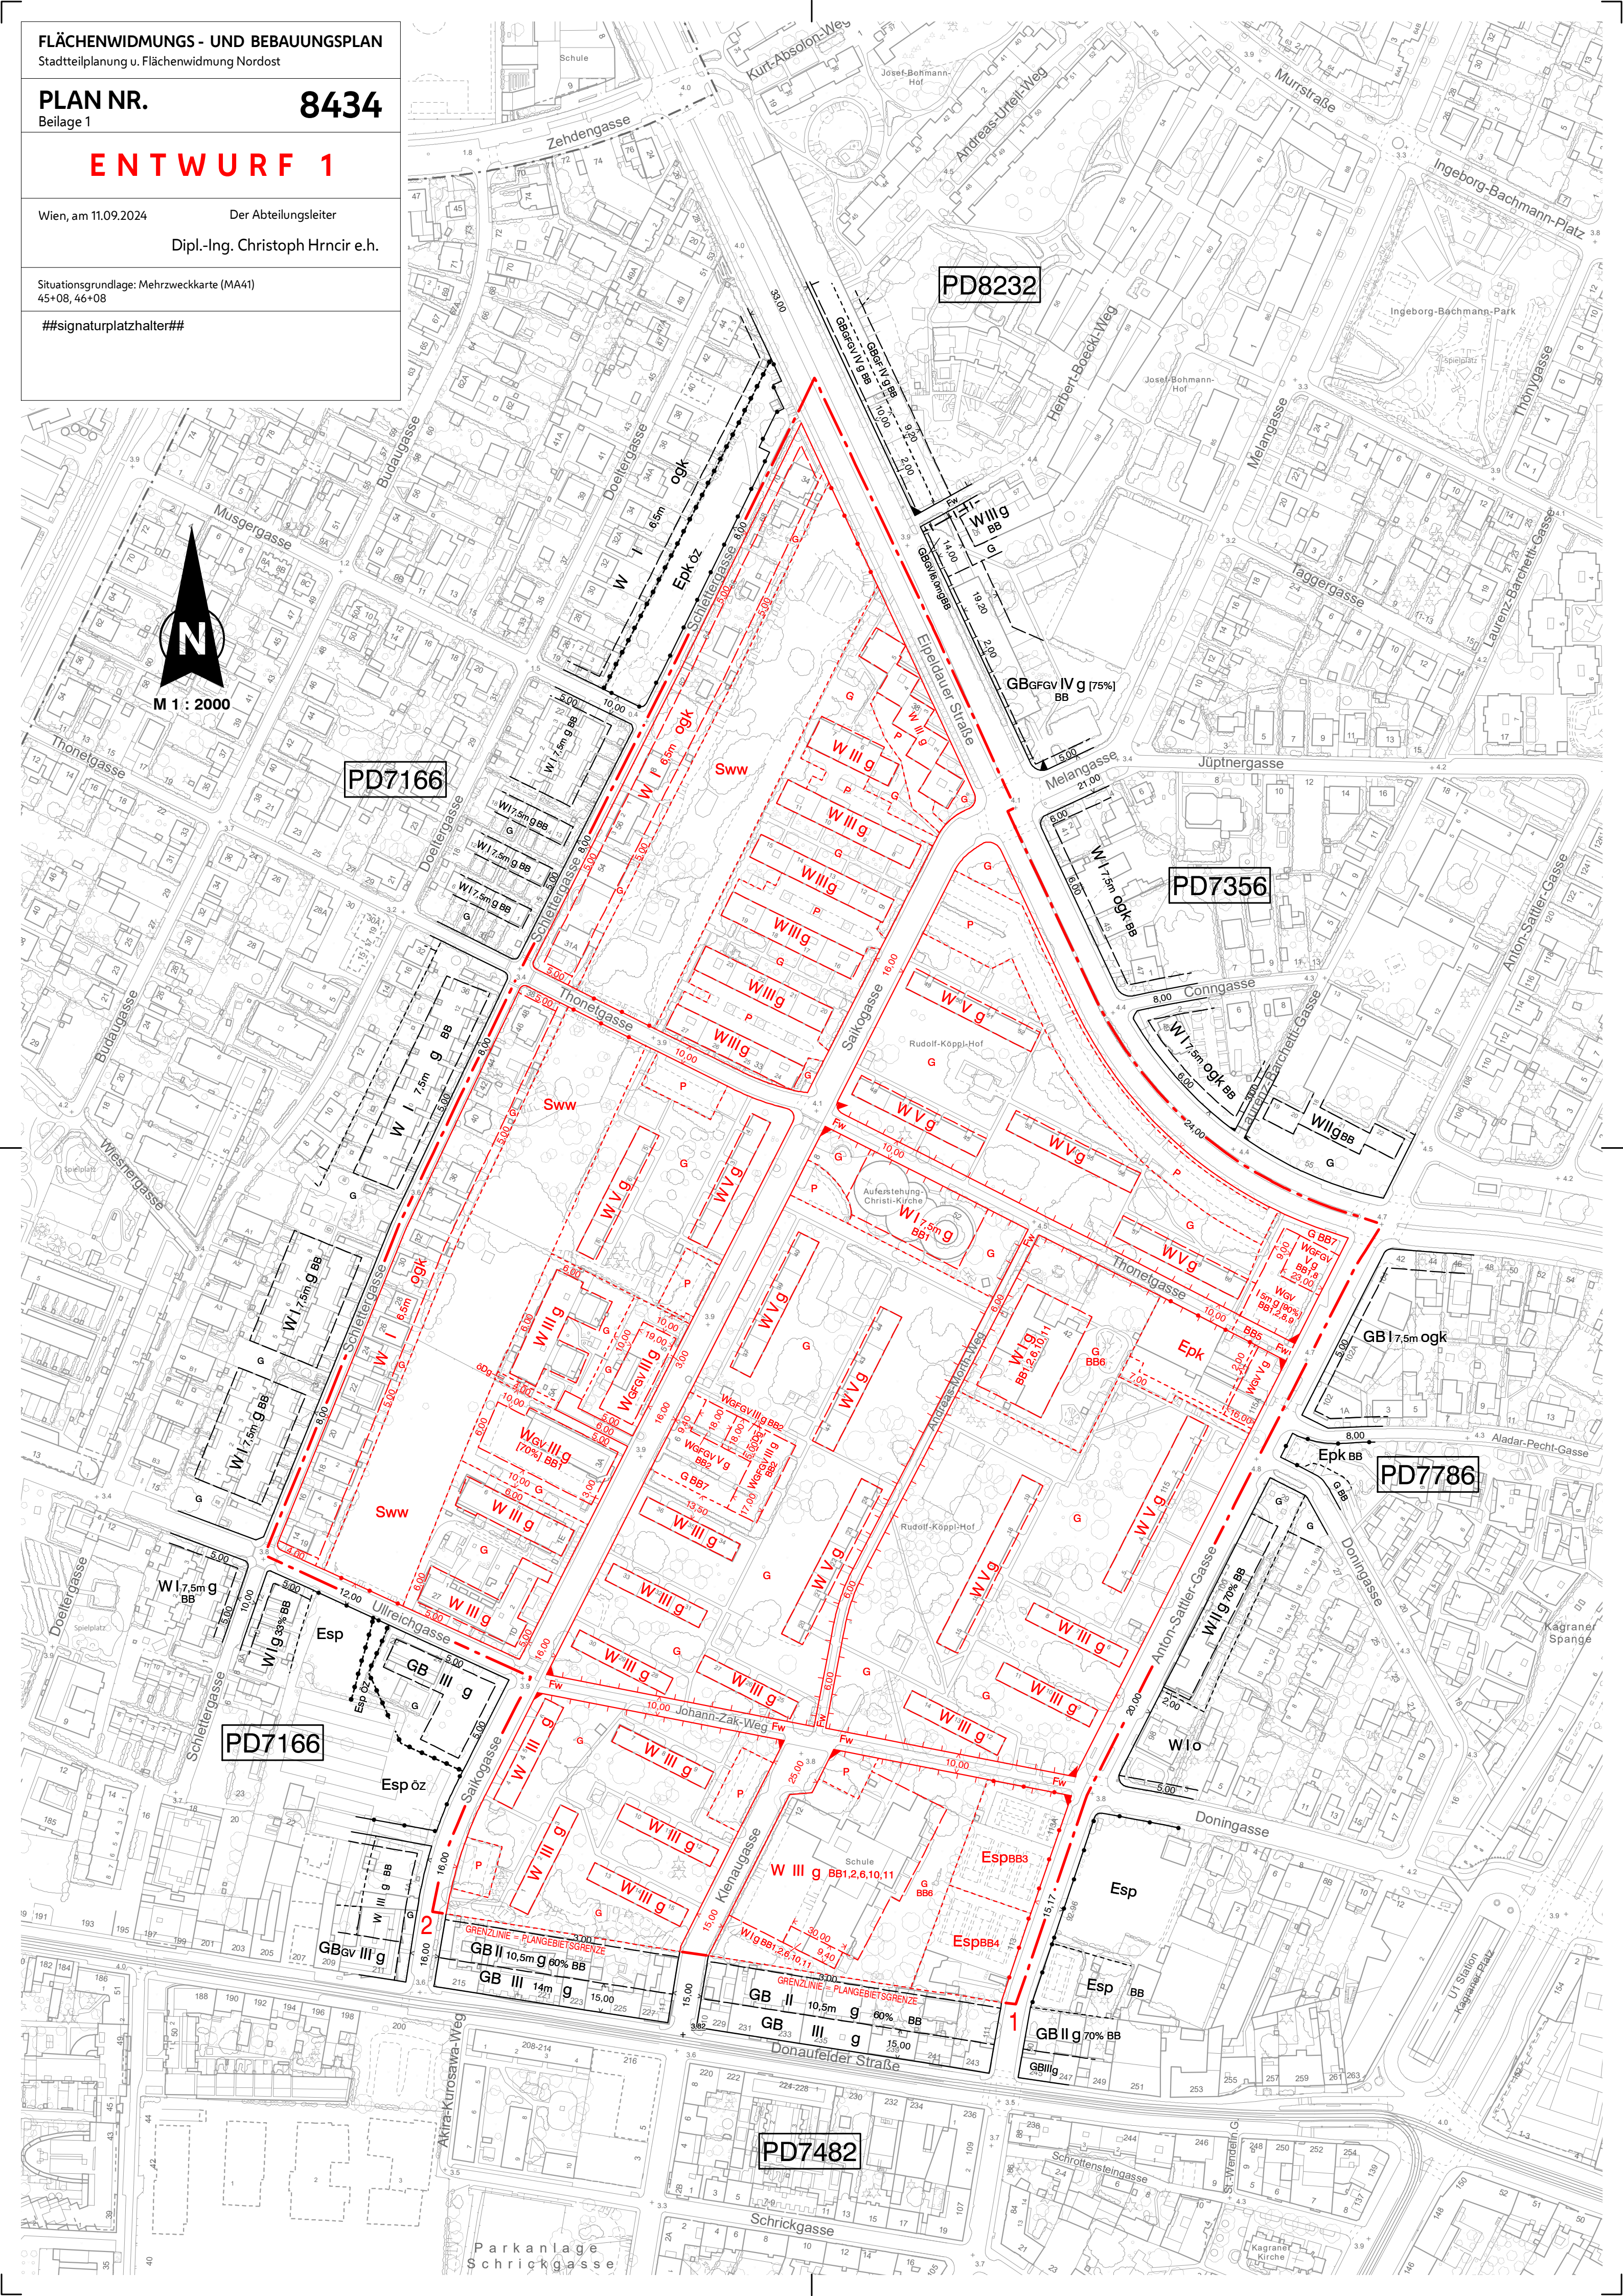

PD7166

PD8232

PD7356

PD7786

PD7166

PD7482

Parkanlage Schrickgasse