

ENTWURF 2


Wien, am 11.09.2024

Der Abteilungsleiter

Dipl.-Ing. Dr. Bernhard Steger e.h.

Situationsgrundlage: Mehrzweckkarte (MA41)
38-03, 39-03

##signaturplatzhalter##

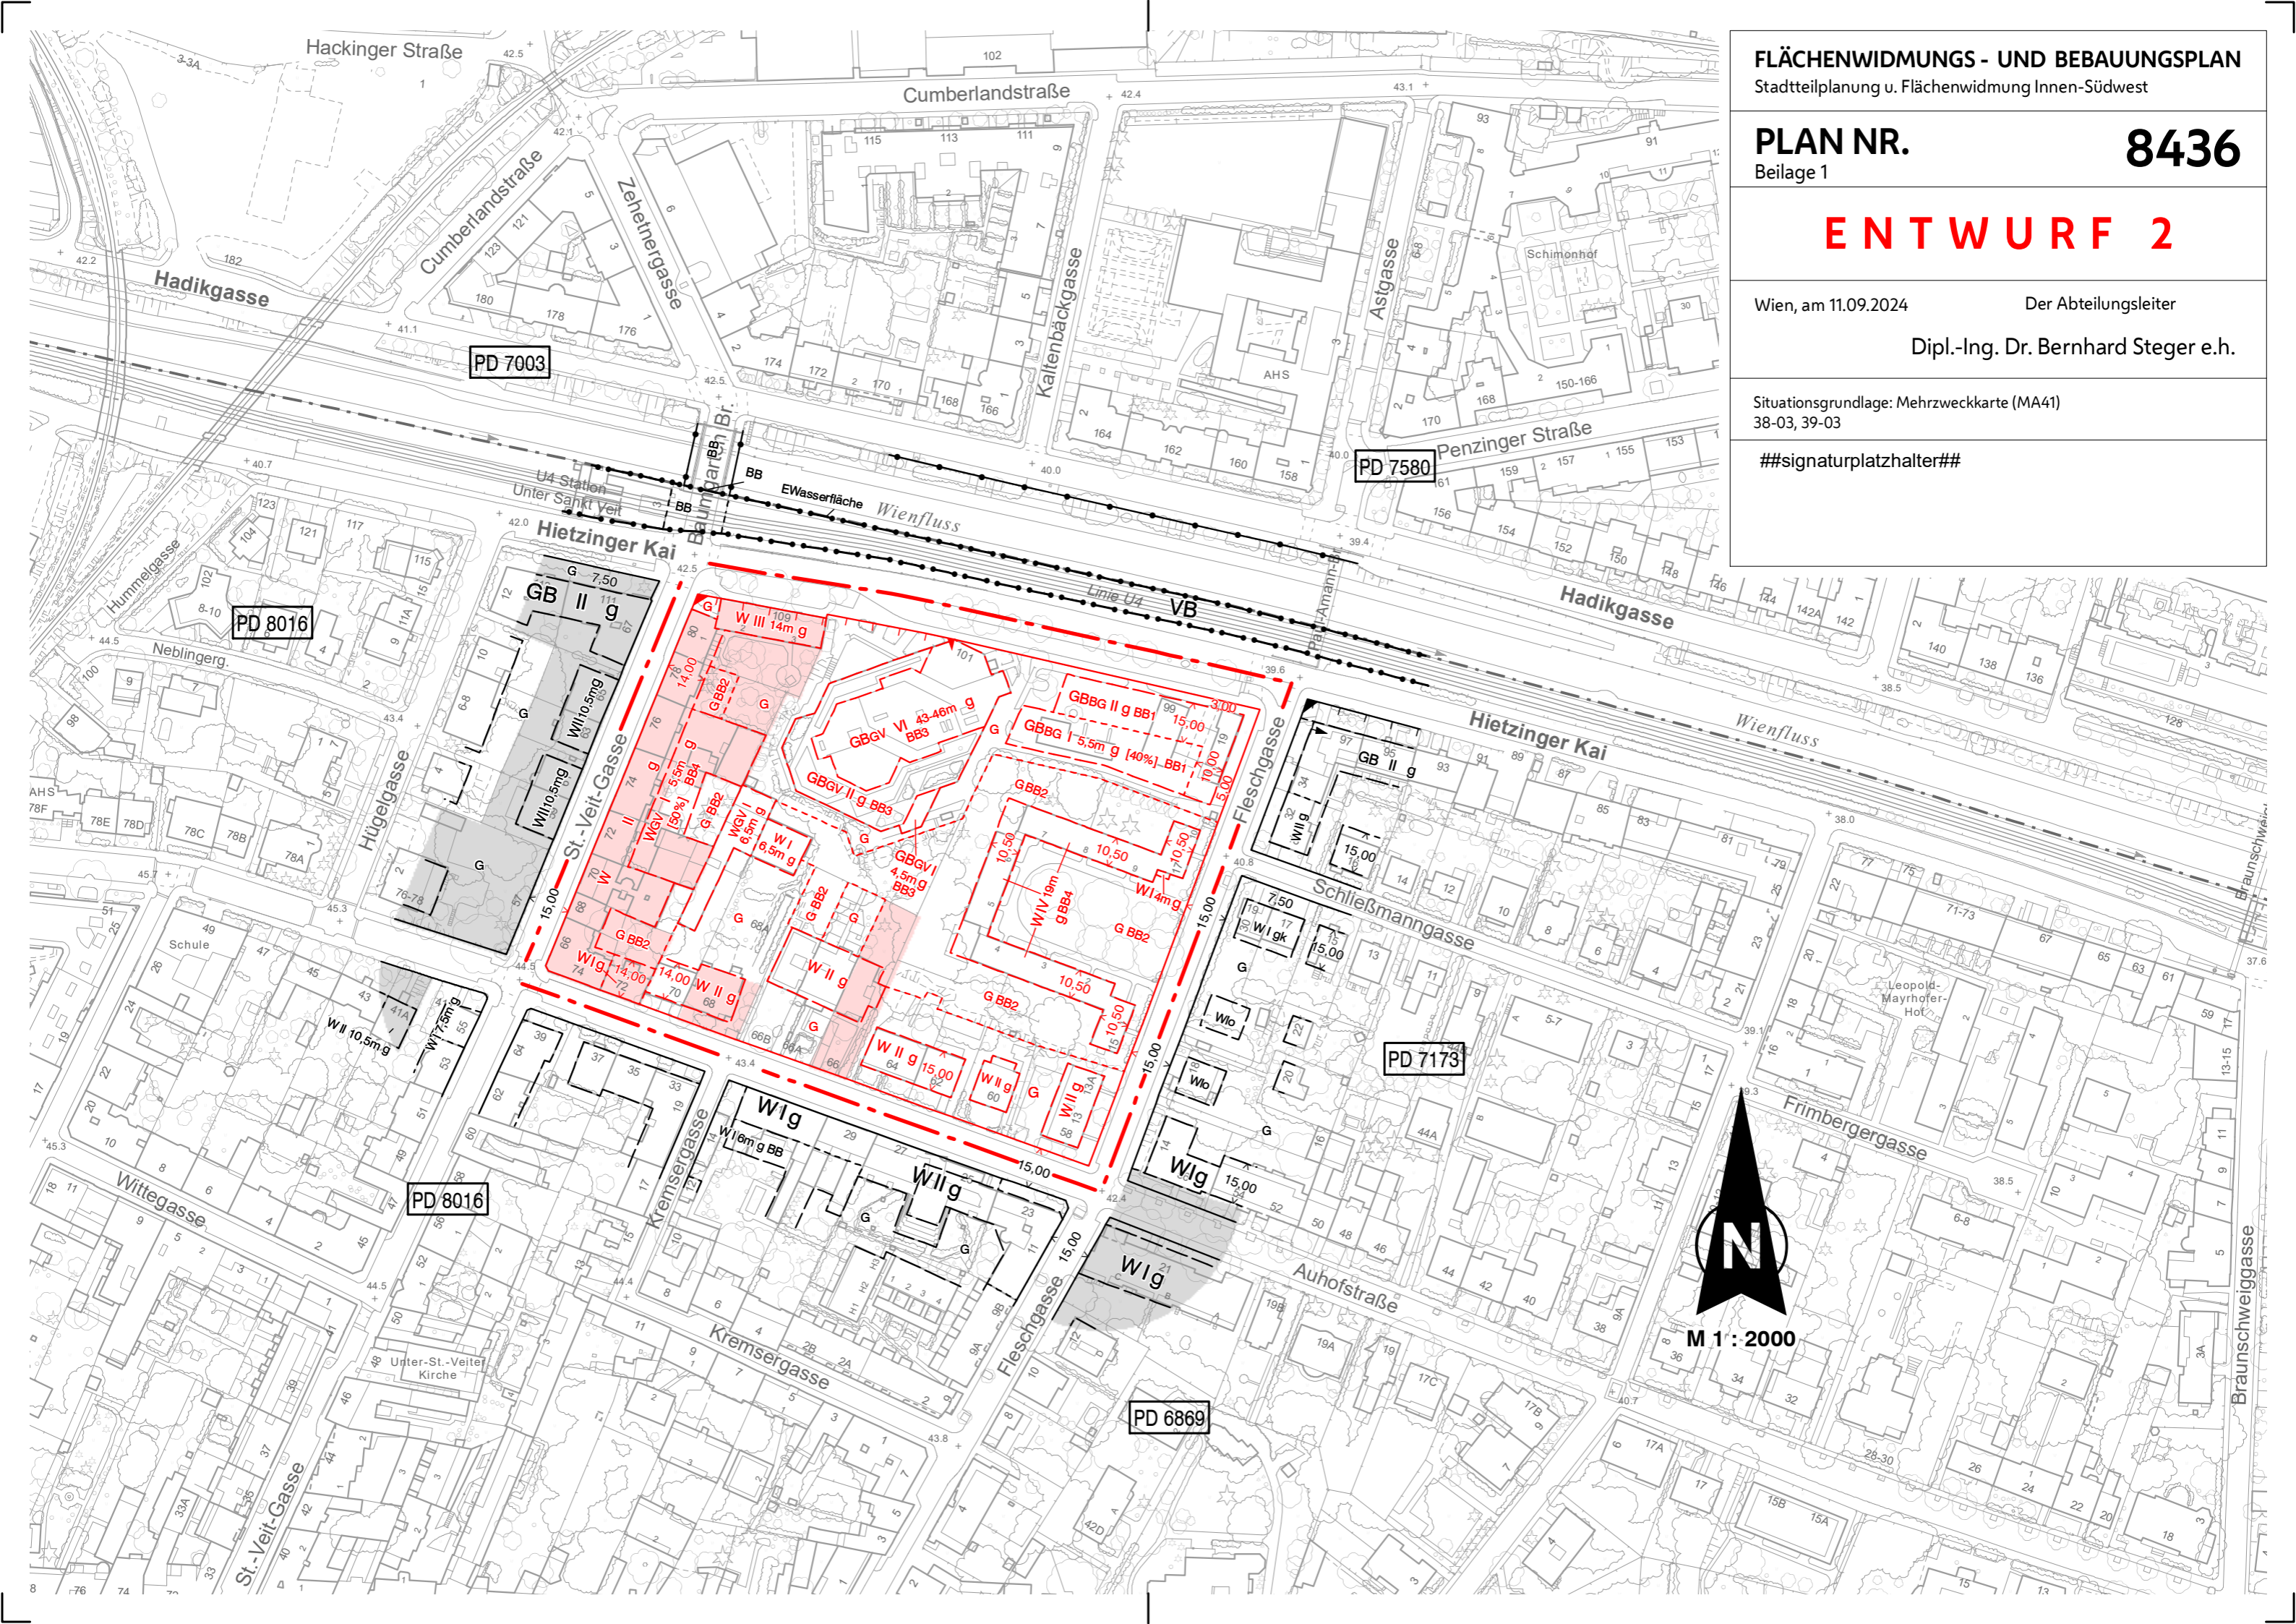

PD 7003

PD 7580

PD 8016

PD 8016

PD 7173

PD 6869



M 1:2000